



Kanton Thurgau
Stadt Arbon

Sanierung Brühlstrasse "Abschnitt West und Ost"

AUFLAGEPROJEKT

Querprofile 1:50

Der Bauherr / Grundeigentümer:

Gemeinde Arbon
Stadthaus
9320 Arbon

Datum

Unterschrift

Der Projektverfasser:

Wälli AG Ingenieure
Brühlstrasse 2a
9320 Arbon

Datum

Unterschrift

Wälli AG Ingenieure

CH-9320 Arbon T. 058 100 90 00 arbon@waelli.ch
Brühlstrasse 2a www.waelli.ch




Plan Nr. 3100-1122-456


Format: 40 x 63cm

Entwurf	Gezeichnet	Kontrolliert	Änderung	Datum
shu	shu	rhe		23.10.2024

Querprofil 1
160.00

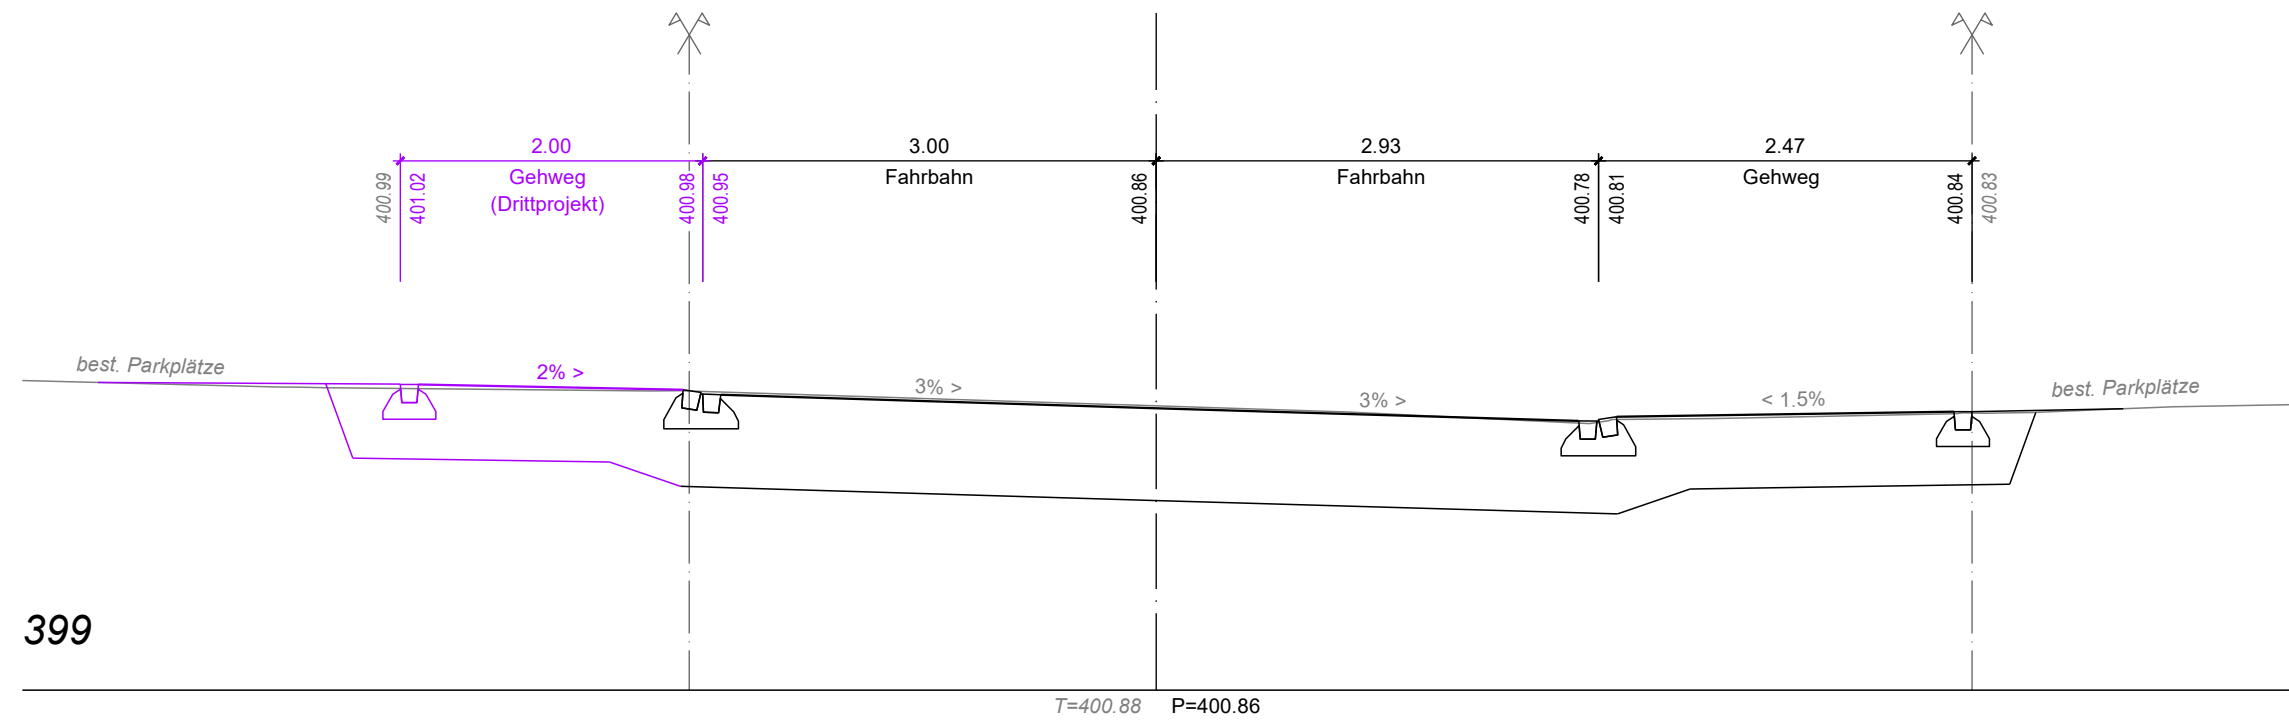

Querprofil 15
245.00

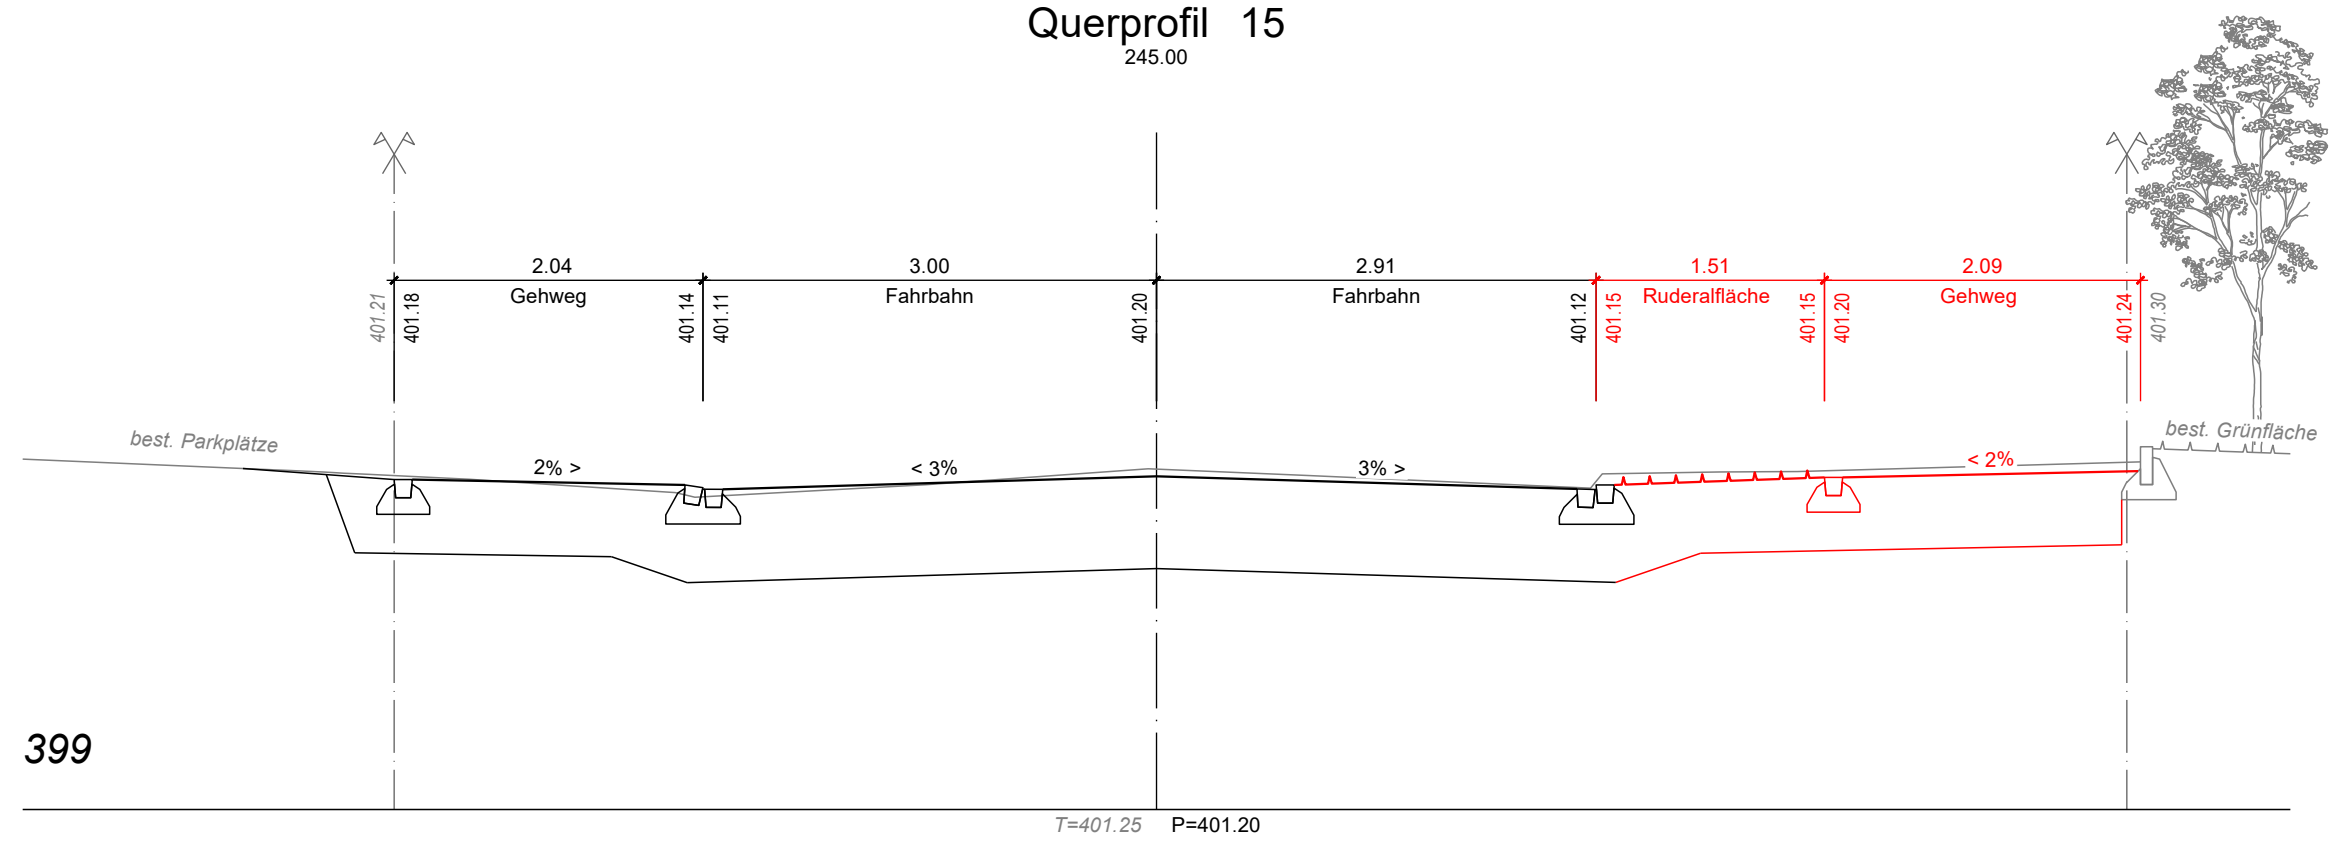

Querprofil 21
329.50

