STADT ARBON

Kanton Thurgau
Stadt Arbon

Self-Control-City-Liner
A050504

Auflageprojekt
Situation 1:200 Bushaltestelle "ZIK"

Der Grundeigentümer / Bauherr

Arbon, den _____ _____

Der Projektverfasser

Arbon, den _____ _____

Projektverfasser:

innoplan Bauingenieure
Rebenstrasse 54
9320 Arbon
Tel. 071 552 47 70
www.innoplanag.ch

Plan Nr.				**24212-213**
Format 630 x 297 mm				
Änd.	Entw.	Gez.	Kontr.	Datum
	De	Sz	De	21.10.2024
Exemplar für:				
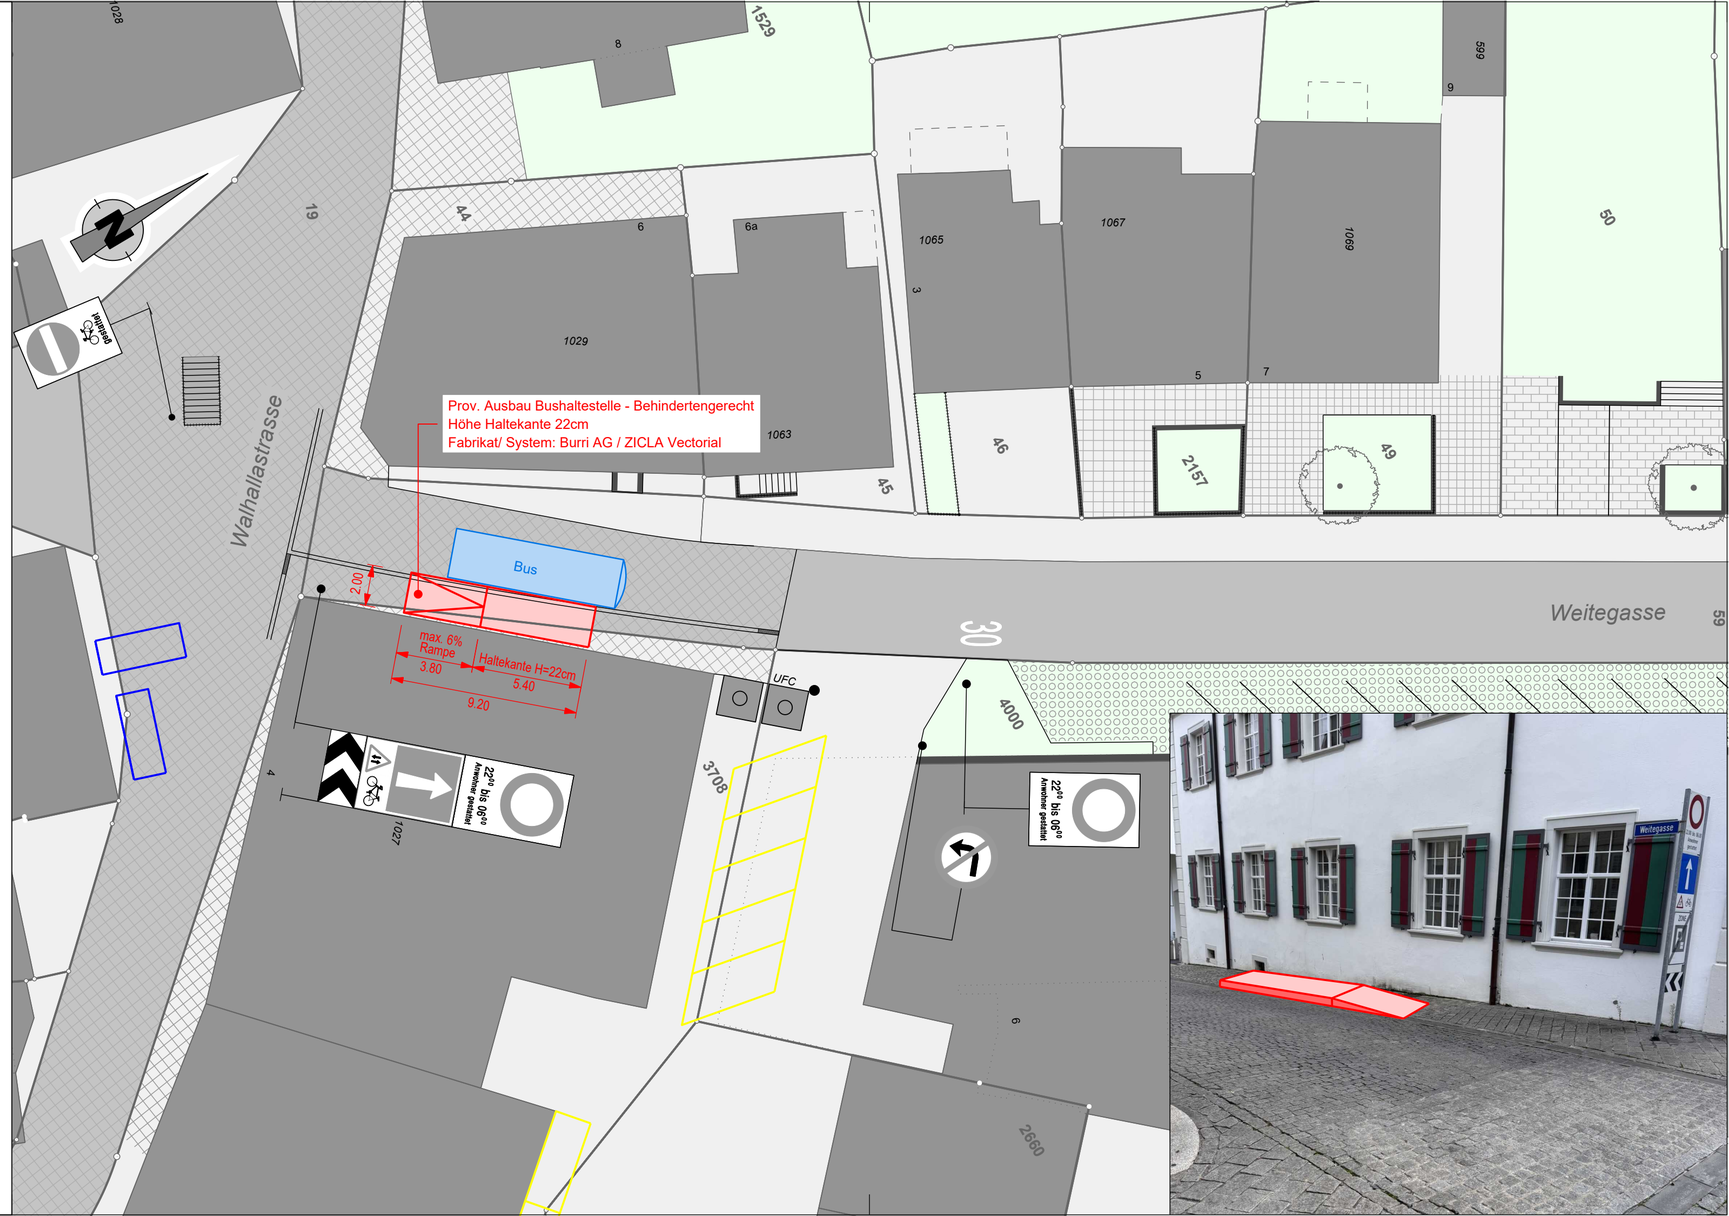
Z:\CAD\Innoplan\2024\24212_Selbstfahrender Bus Self-Control-City Liner, Arbon\03_Bauprojekt_Baueingabe\Auflageprojekt\24212_211-219_Situation_1-200.2d