Kantonales Tiefbauamt

Thurgau

ARBON

KANTONSSTRASSE

SCHAFFHAUSEN - KREUZL. - RORSCHACH

Sanierung H13 Romanshornerstrasse,
Scheidweg - Rütistrasse

AUFLAGEPROJEKT 2025

Situation 1:200
Signalisation - Markierung - Beleuchtung

Strassen Nr.	RBBS	Baustellen Nr.
H13	**BP 663B - BP 664**	**4401-169**

PROJEKTVERFASSER:

nrp ingenieure
PERSONE KOMPETENZ KLIMPLATZ

NRP Ingenieure AG
Lindenstrasse 8
9320 Arbon-Frasnacht
Tel. 071 414 74 74
http://www.nrpag.ch

PLAN NR. 1006122-33-27
FORMAT: 180 x 84 !

ÄND	DATM	GEZ	KONTR	DAT
		JH	jm	17.06.2025

GENEHMIGUNG:
Kantonales Tiefbauamt
Der Kantonsingenieur:

AUSFERTIGUNG FÜR :

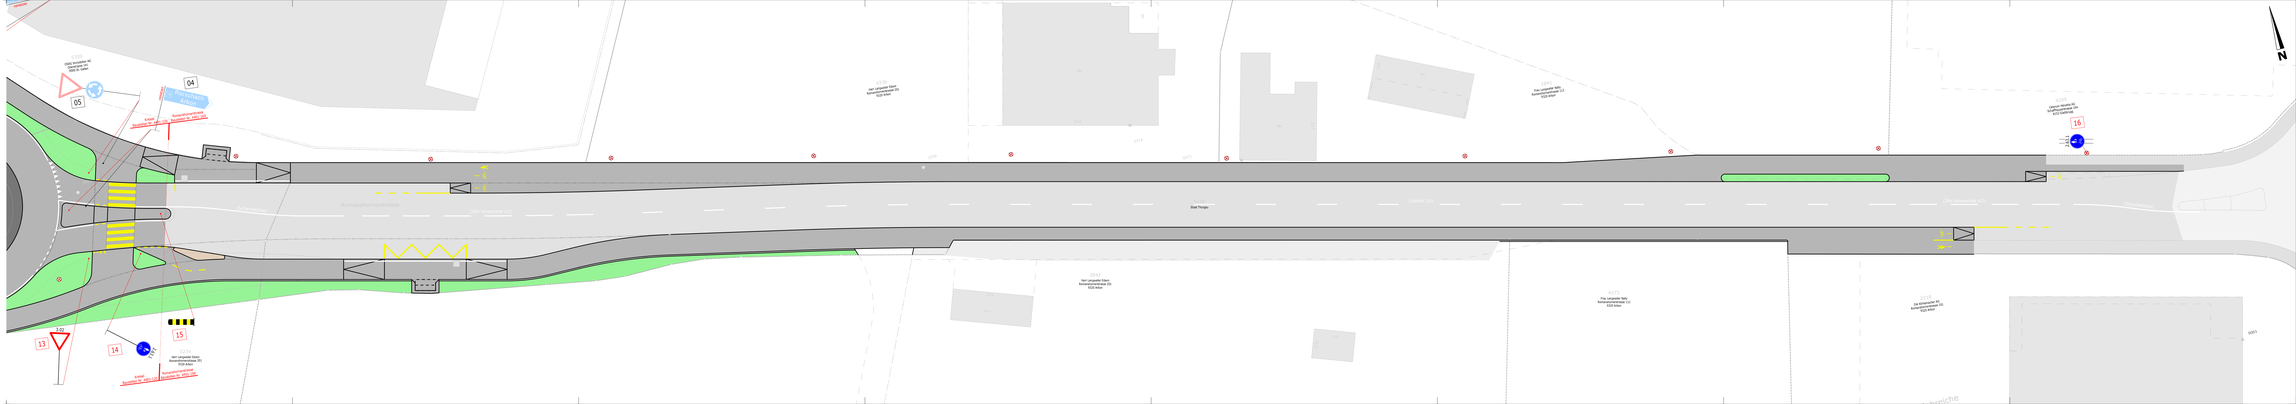
04
05
13
14
15
16
Romanshornerstrasse
Scheidweg
Rütistrasse
Kanton Thurgau
Gut Thurgau
Kanton Thurgau
Kanton Thurgau
Kanton