

Der Bauherr / Grundeigentümer:
Gemeinde Arbon
Stadthaus
9320 Arbon

Datum

Unterschrift

Der Projektverfasser:
Walli AG Ingenieure
Brühlstrasse 2a
9320 Arbon

Datum

Unterschrift

Projekt Nr. 3100-1184_523

Format: 90 x 150 cm

Erneuert	Gezeichnet	Kontrolliert	Abgefragt	Datum
ja	ja	ja	ja	21.04.2020

walli

CORSO

FPREISIGAG


Walli AG Ingenieure
Brühlstrasse 2a
CH-9320 Arbon

CORSO
Stadelhofen, Lankwiler, Ankerstrasse
Birmensdorfstrasse 10
8004 Zürich


F. Preisig AG
Schwyzstrasse 1
9000 St. Gallen

\\150.90.3.12\B\3100\Tiefbau\3100_Arbon\3100_1184_Arbon_VP_Haupt_Promenadenstrasse_Sued\CAD\41_Auflageprojekte\3100-1184_523_Querprofile_2d


Querprofil 51
48.00

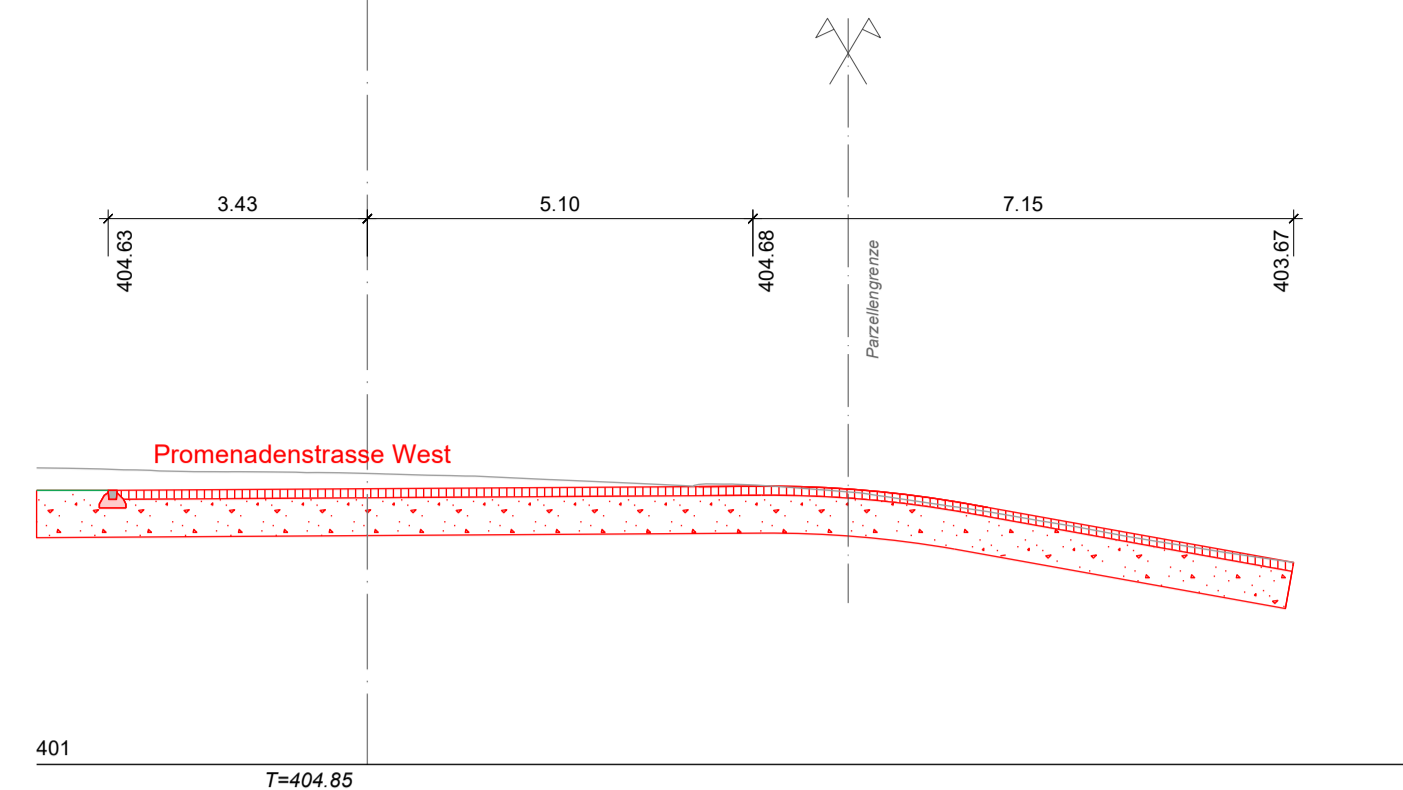


Querprofil 56
220.00

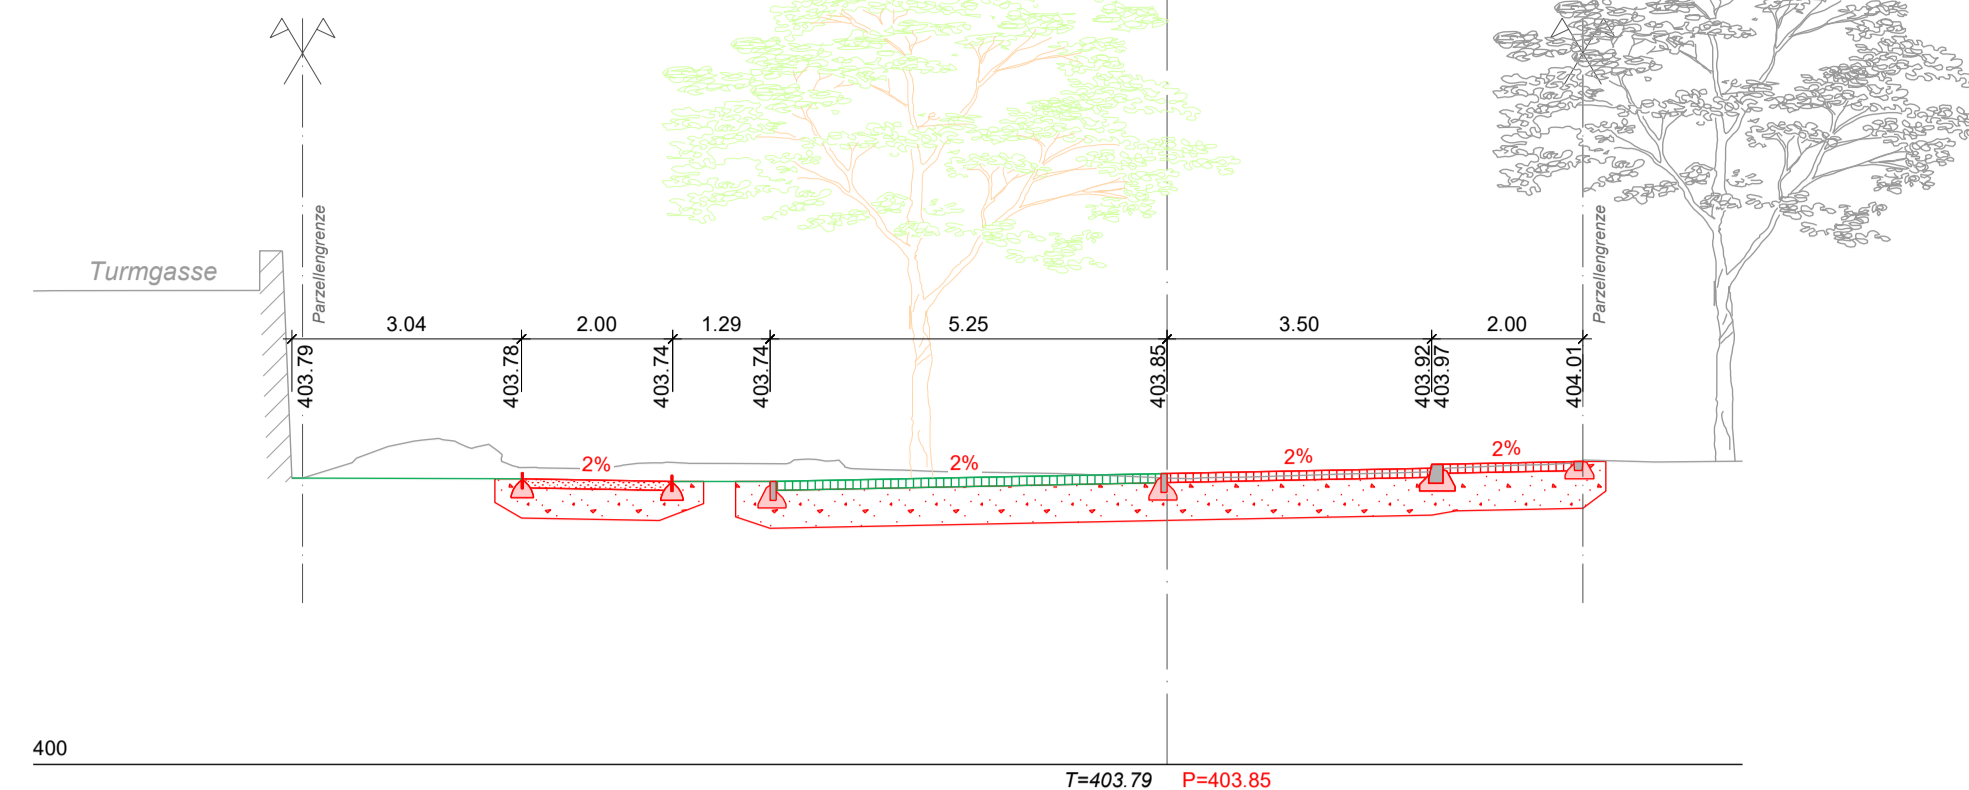


Querprofil 61
270.00

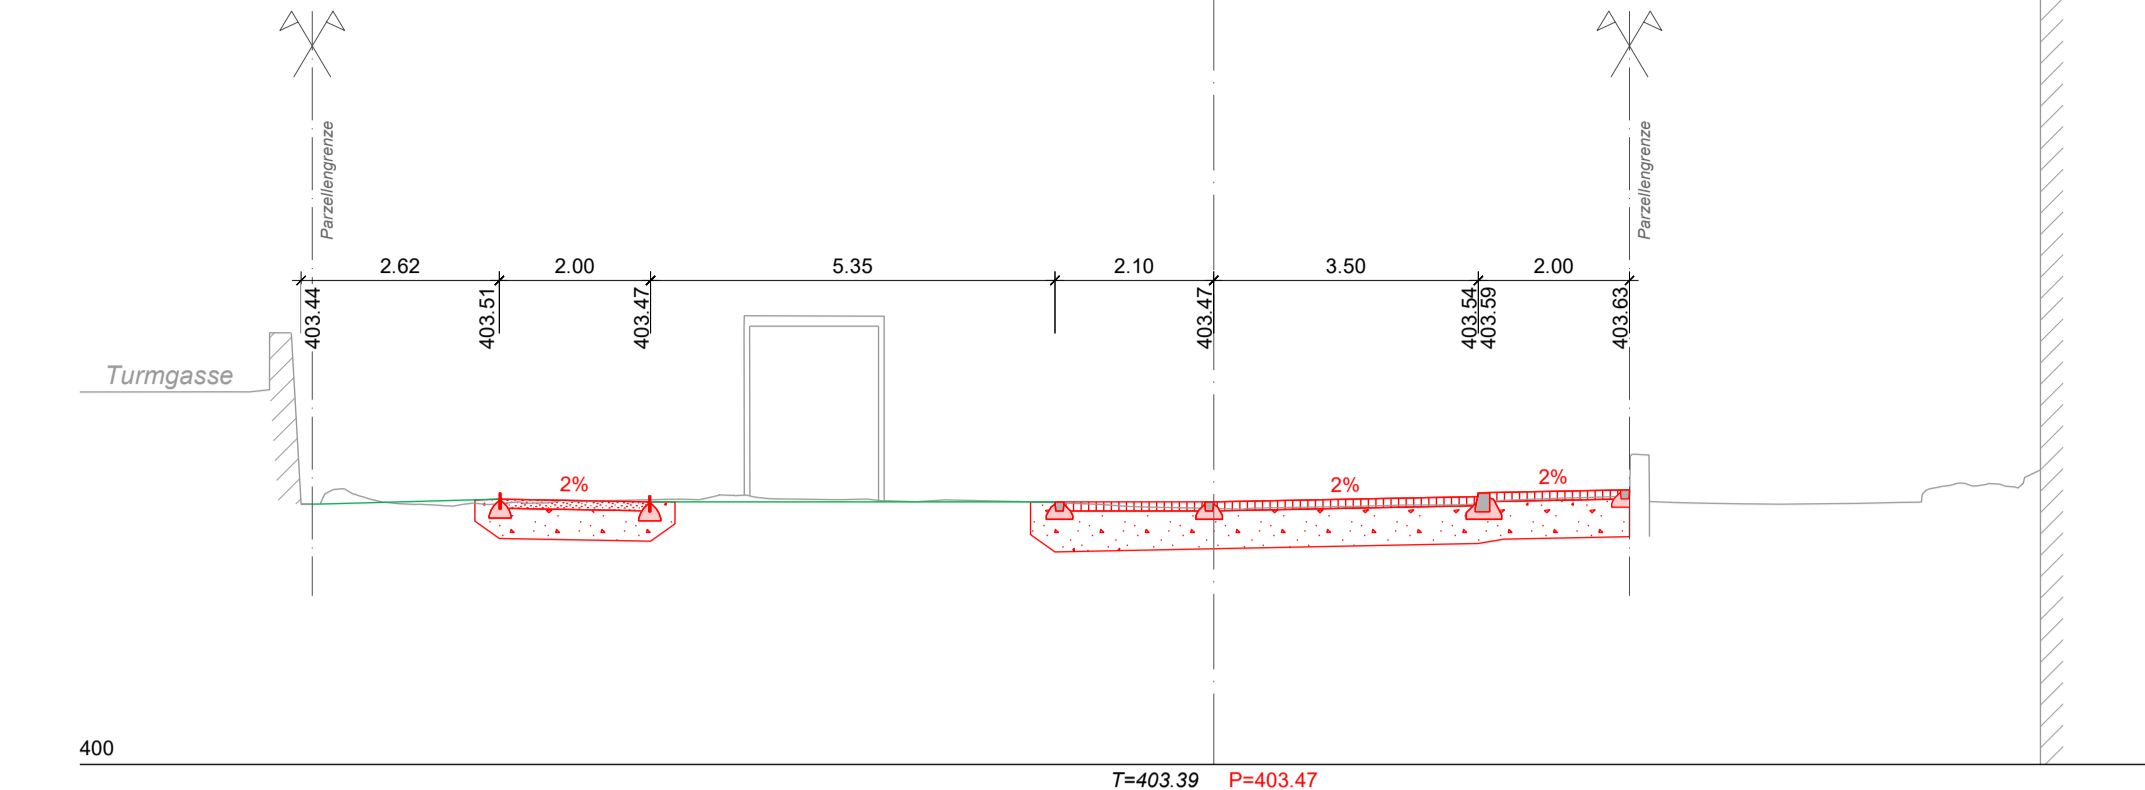


Querprofil 66
320.00

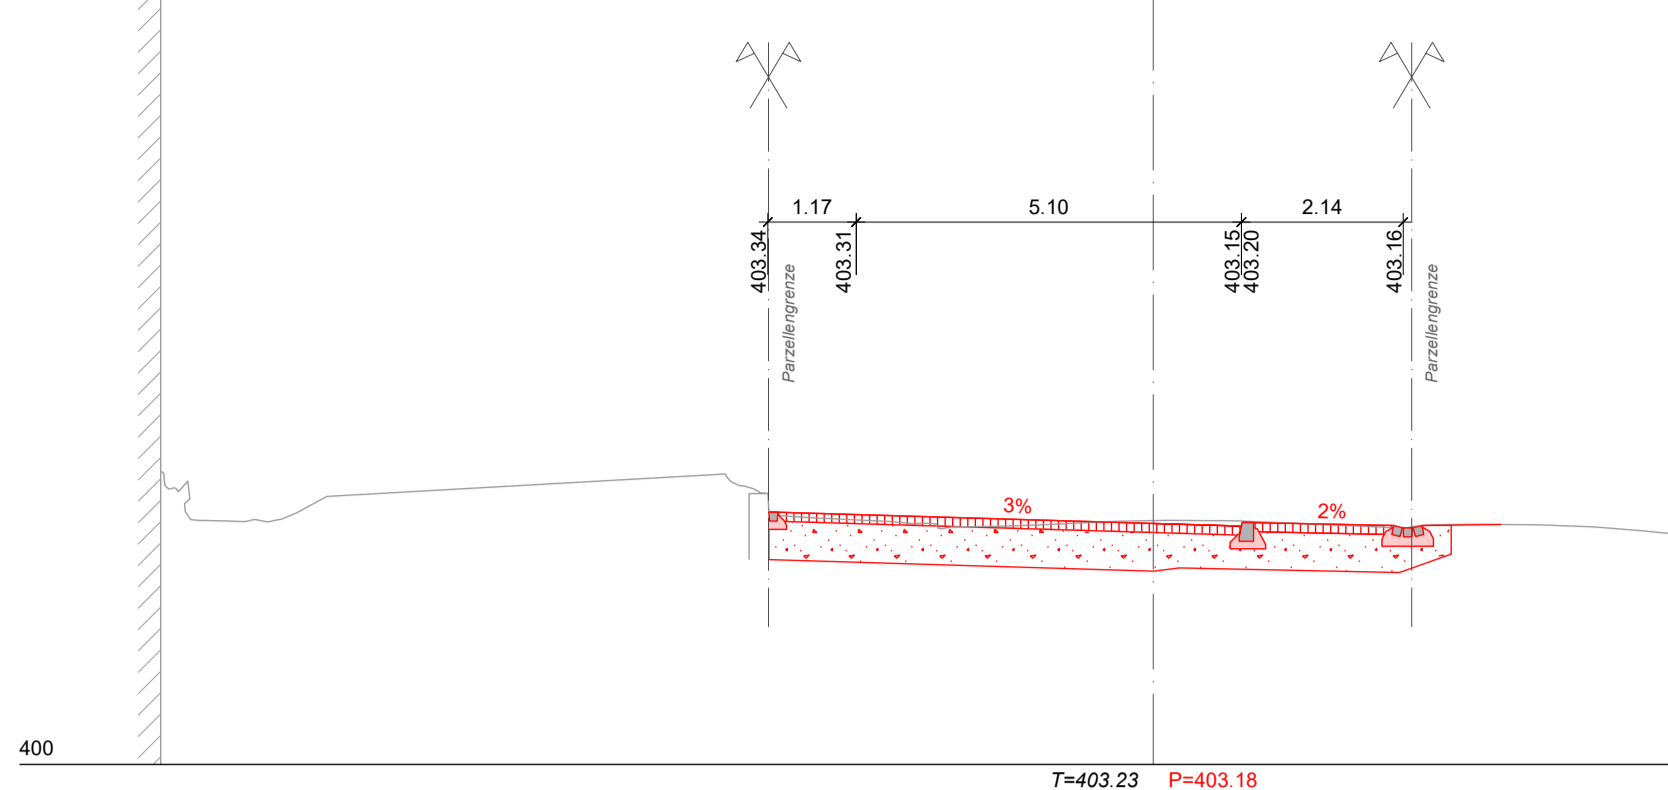


Querprofil 52
180.00

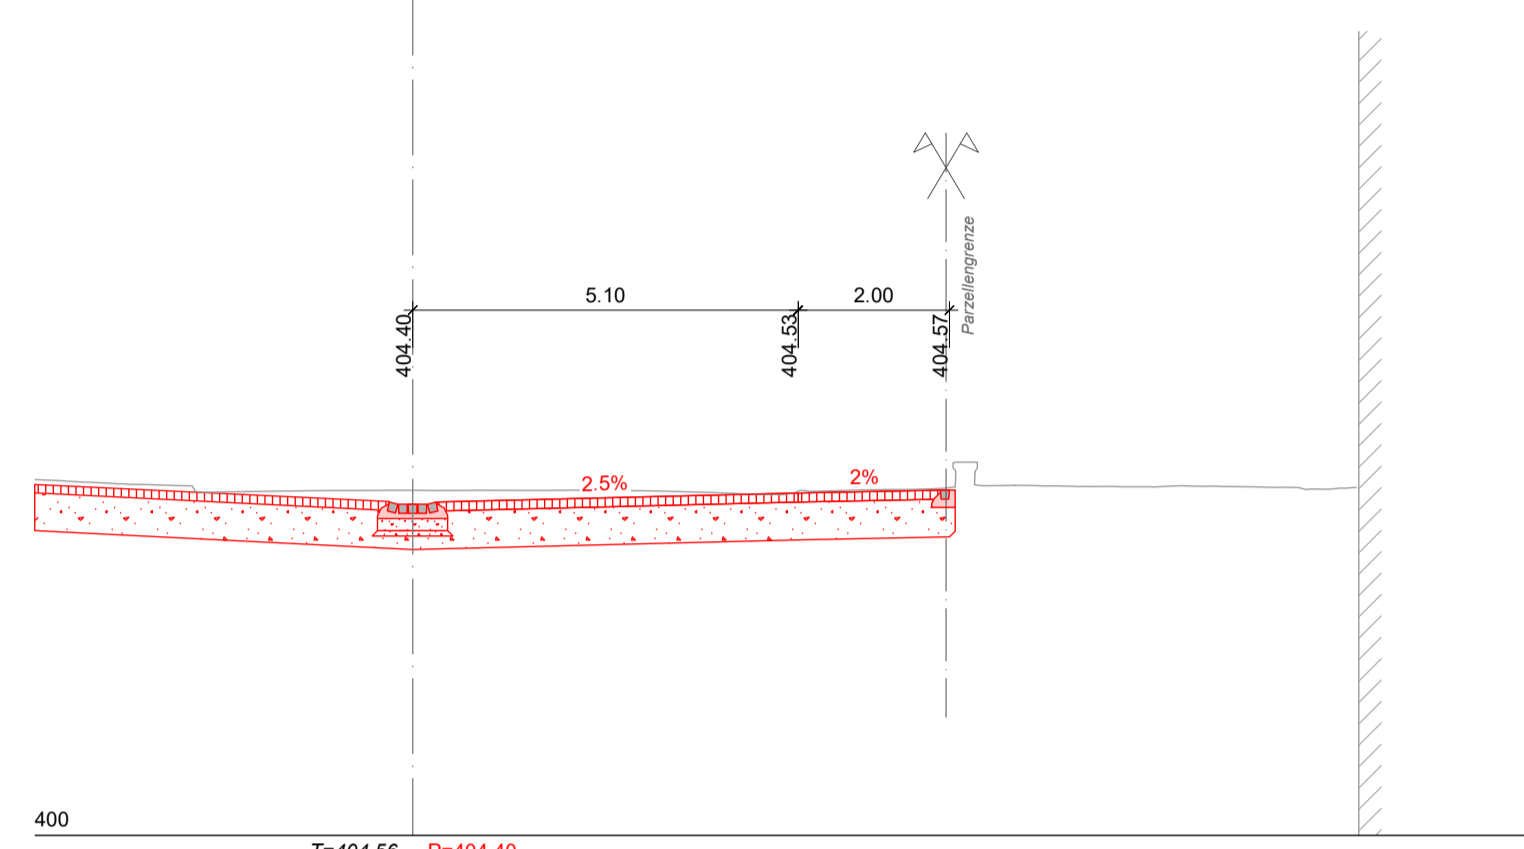


Querprofil 57
230.00

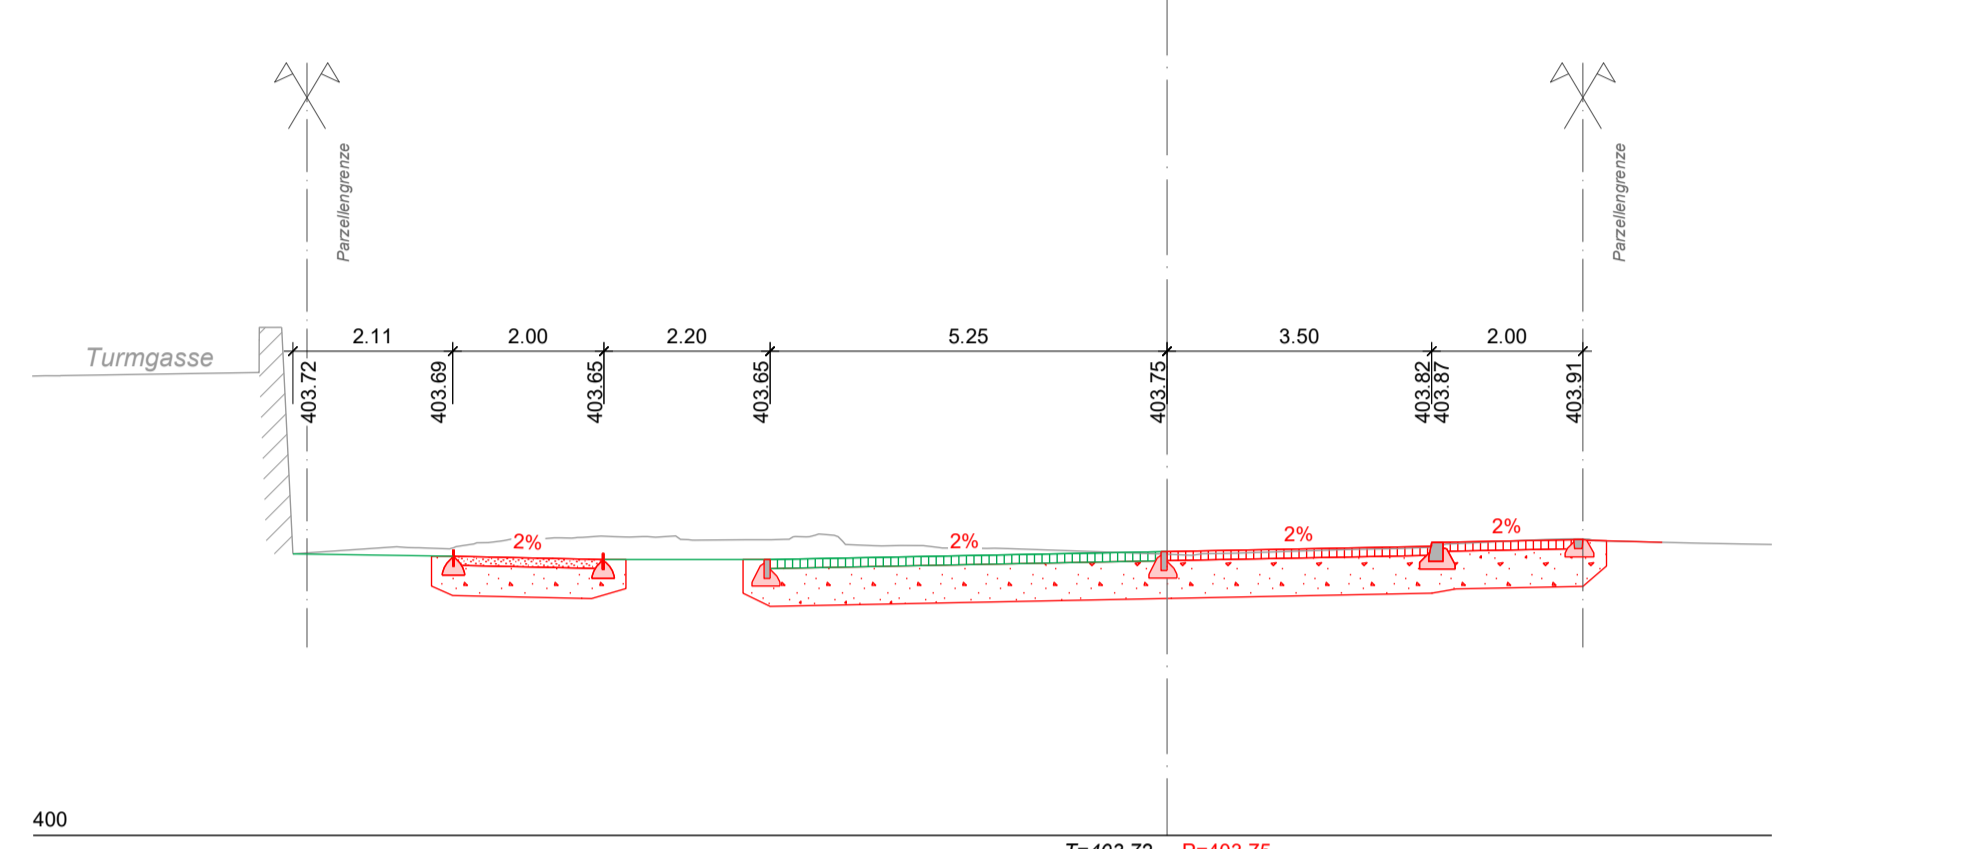


Querprofil 62
281.50

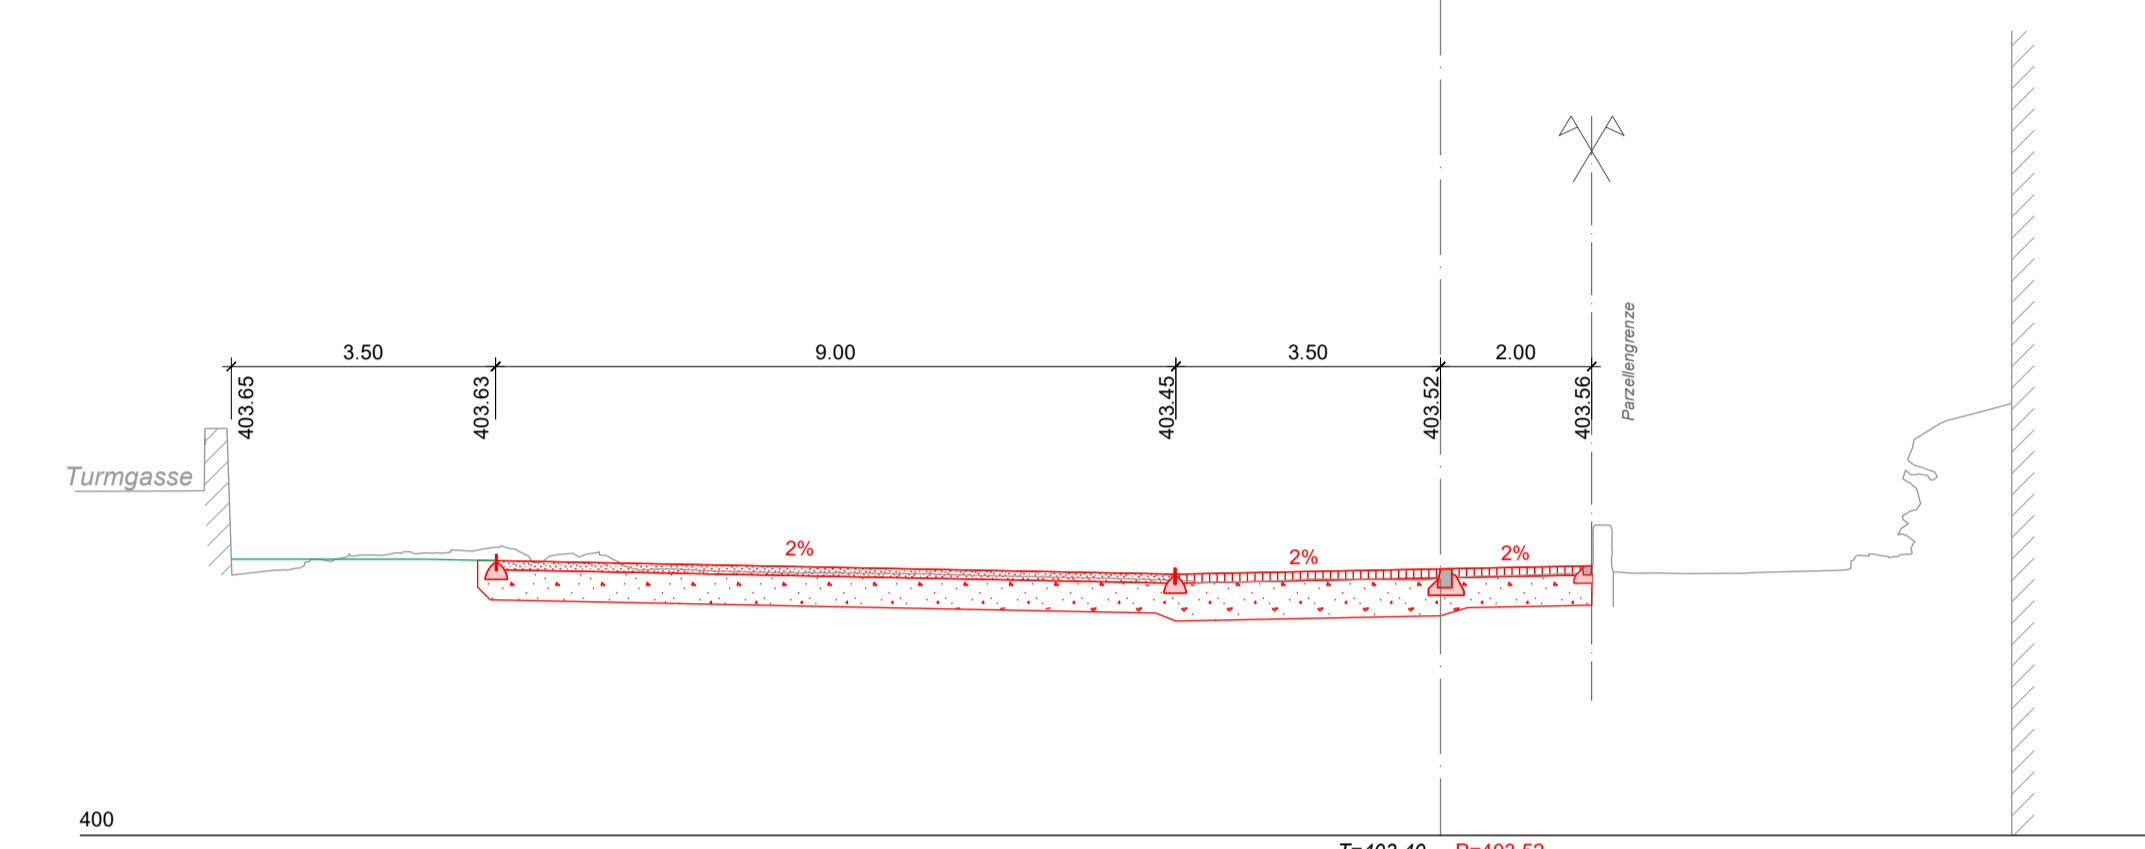


Querprofil 67
330.00

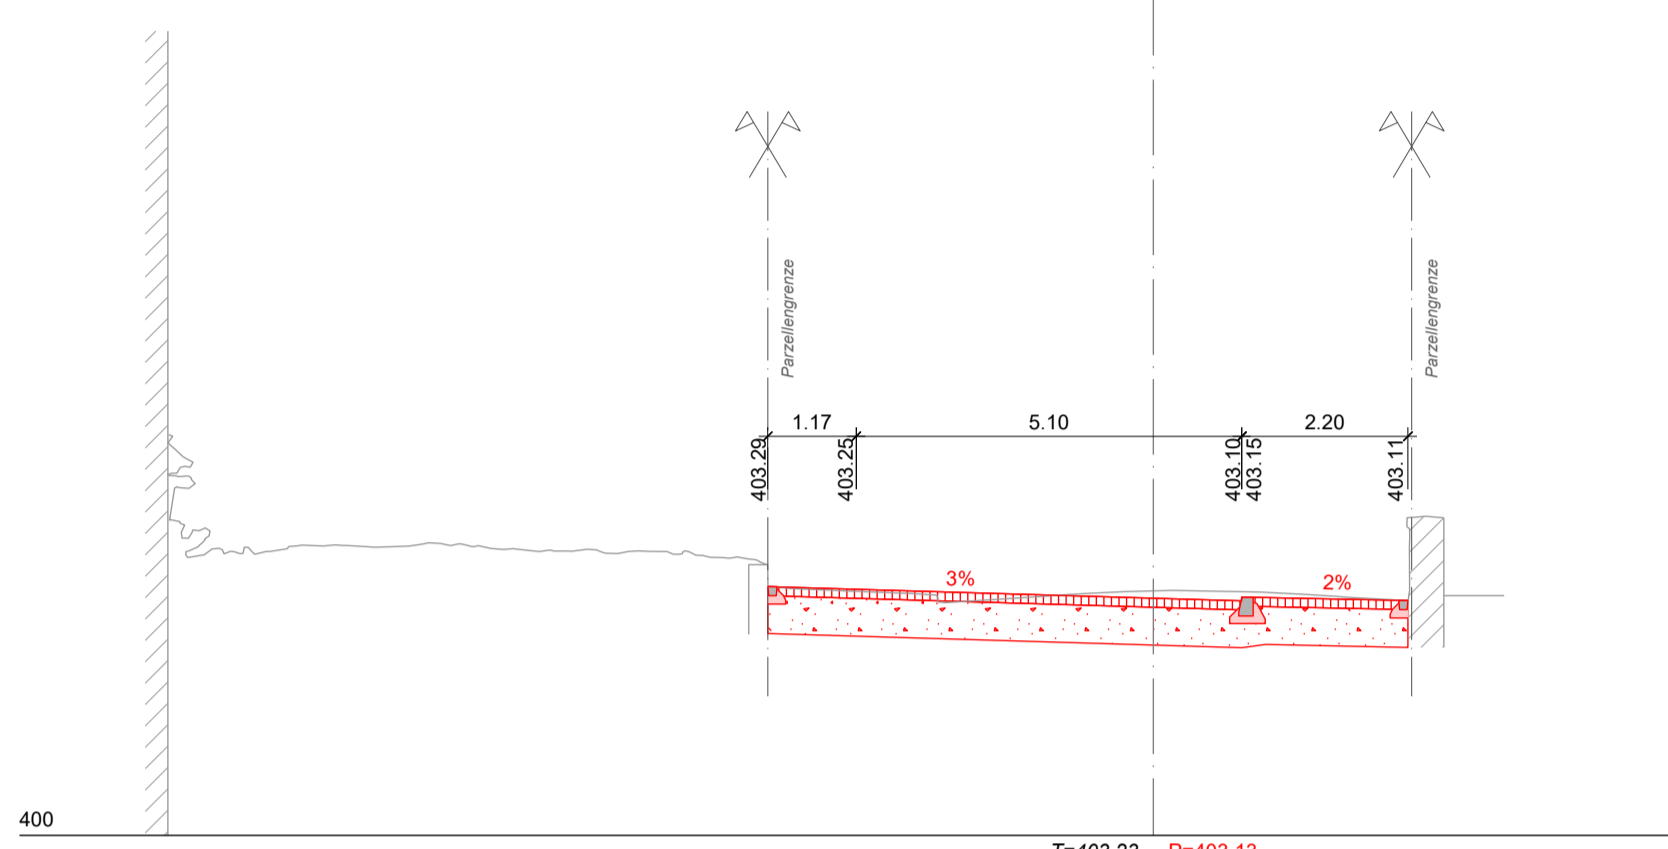


Querprofil 53
190.00

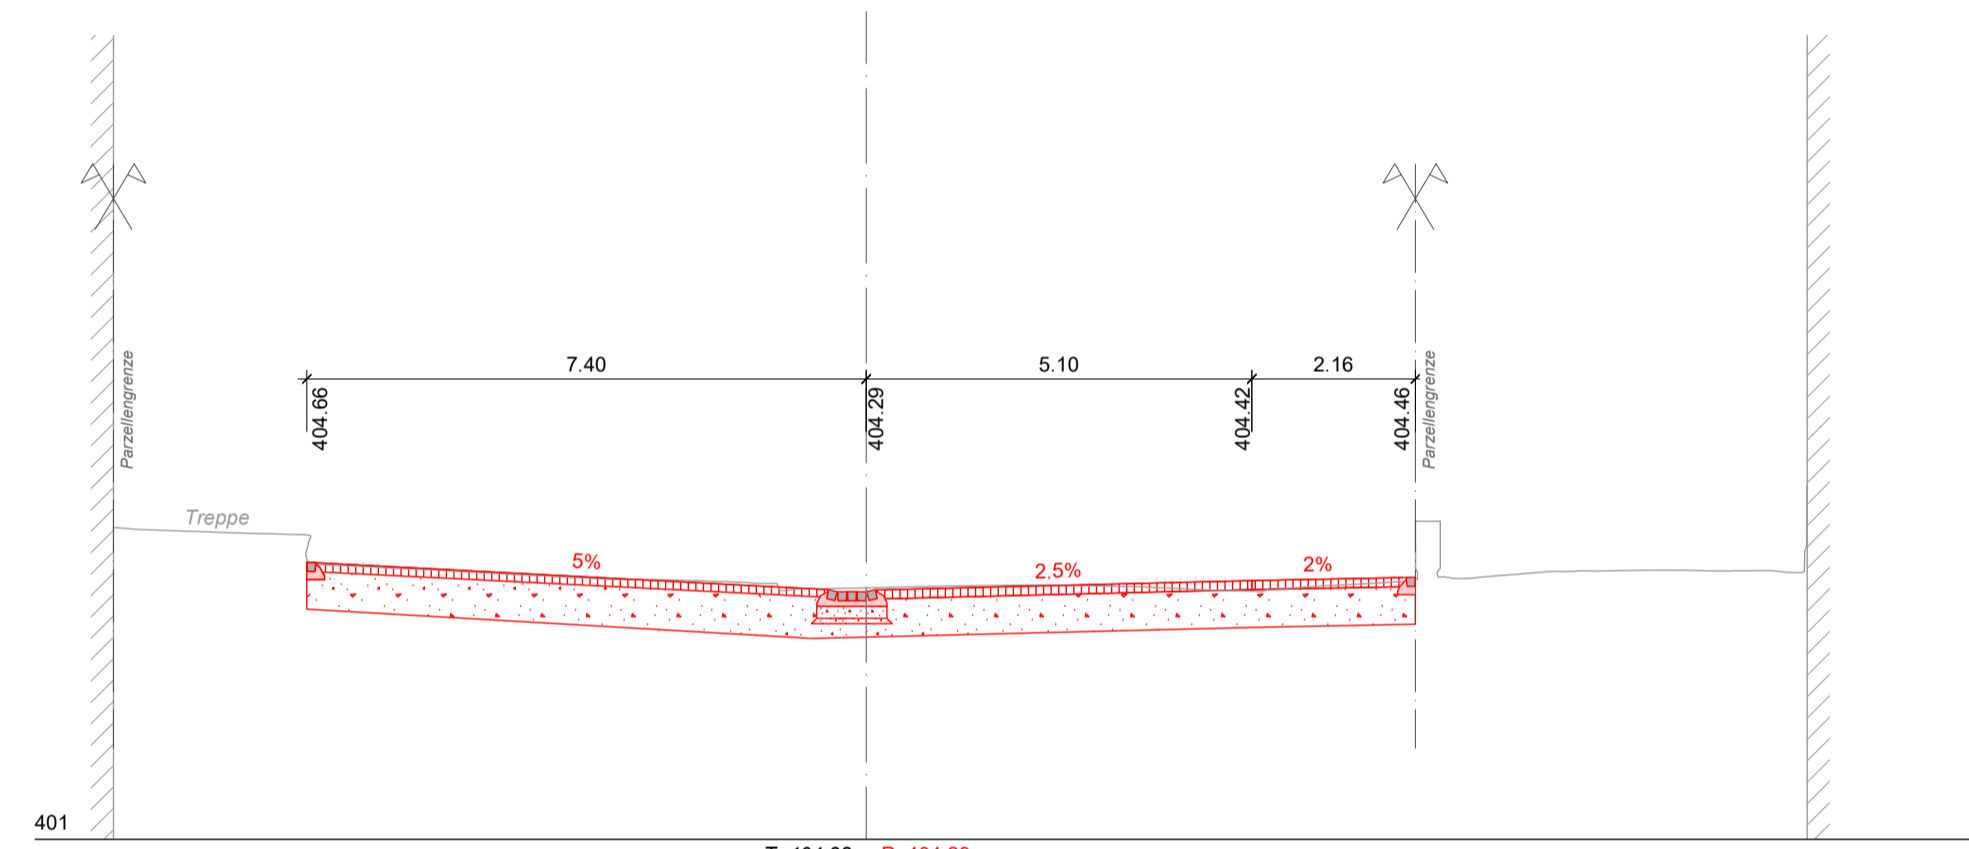


Querprofil 58
240.00

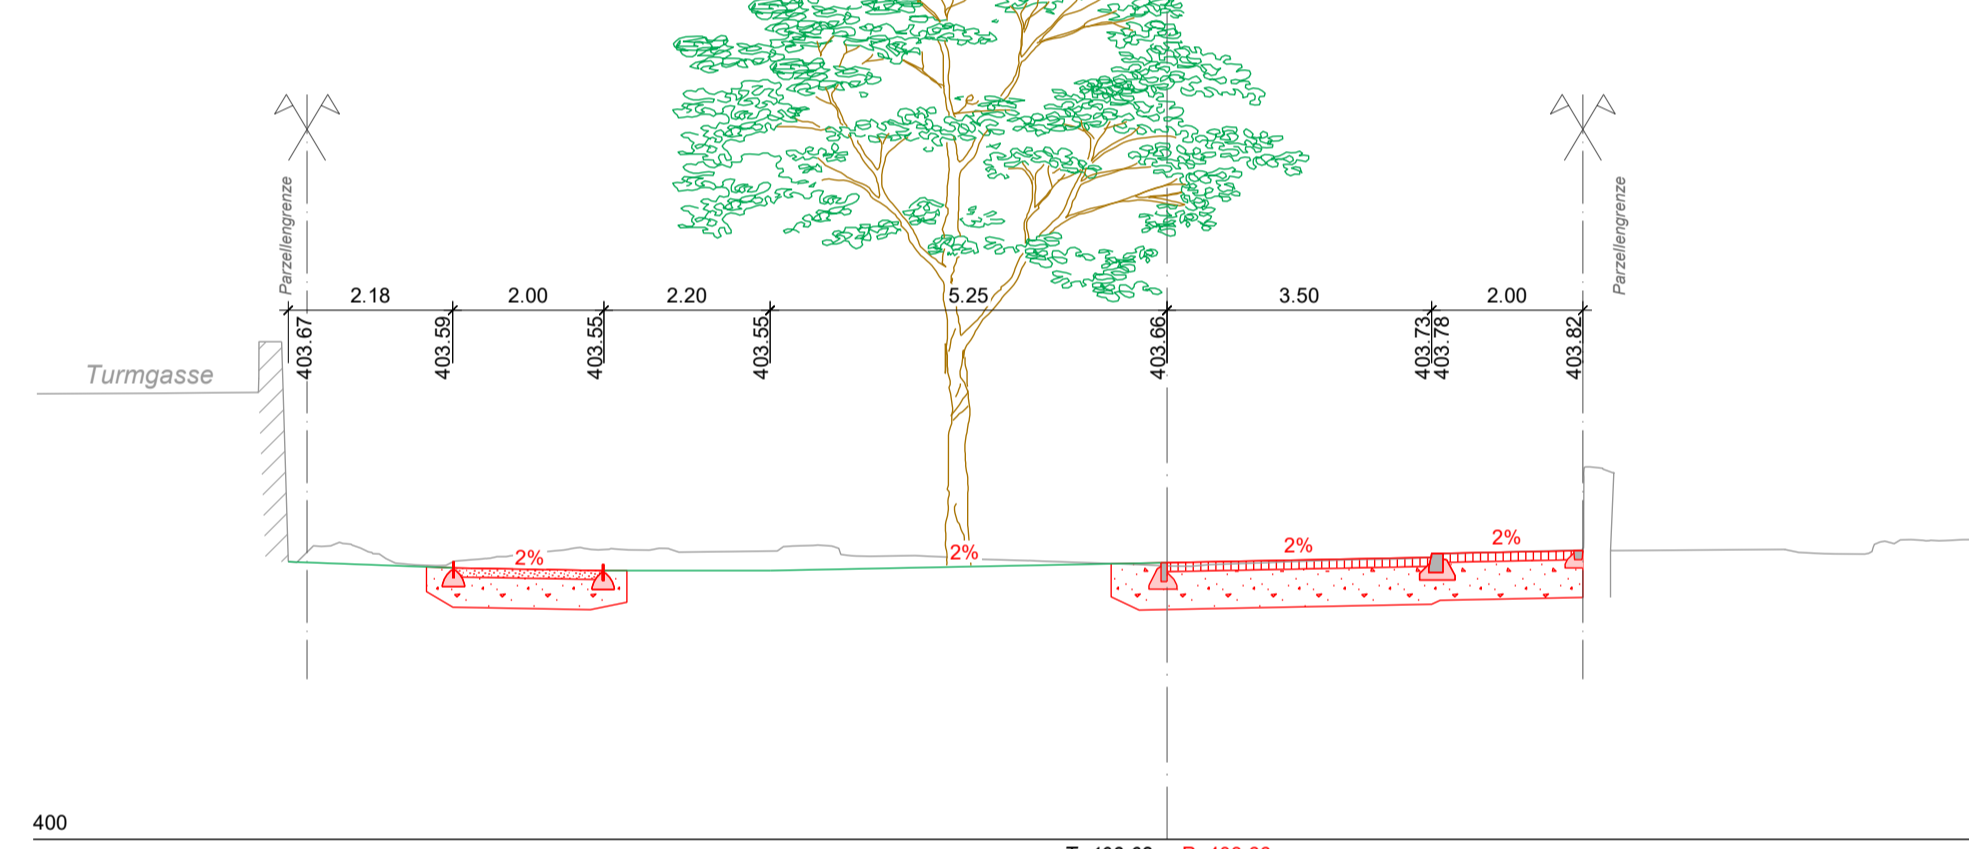


Querprofil 63
290.00

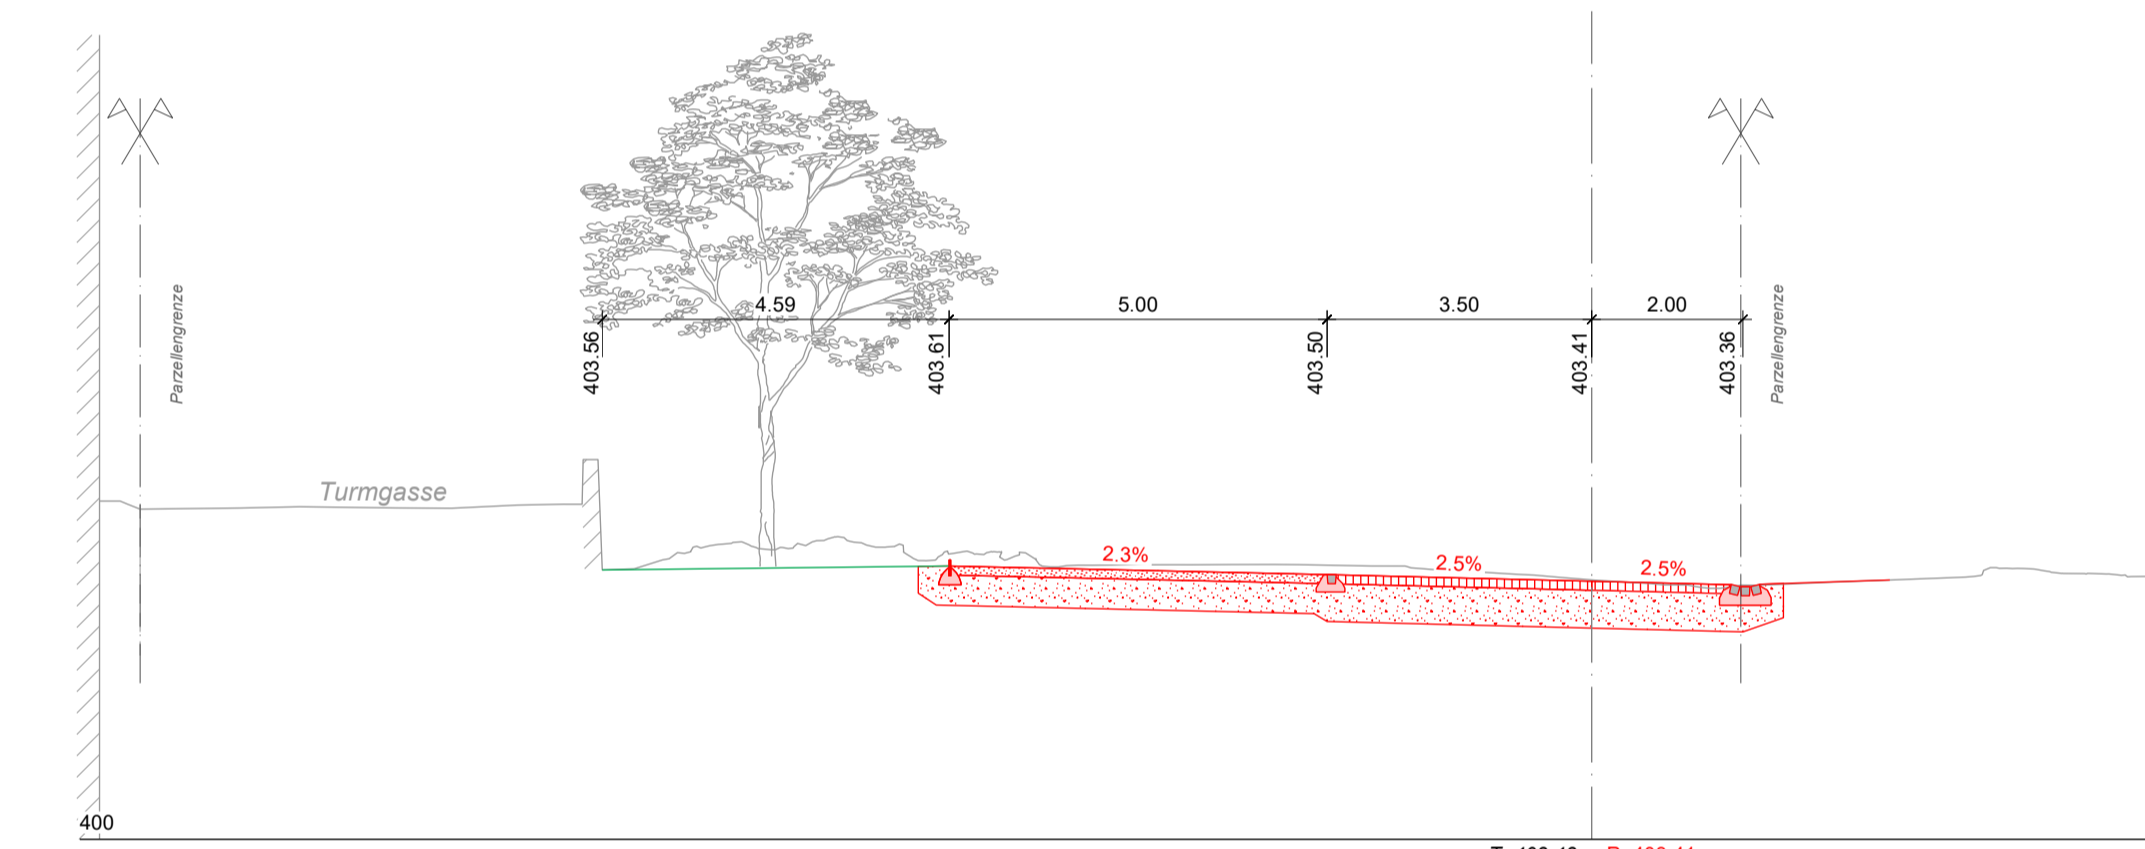


Querprofil 68
340.00

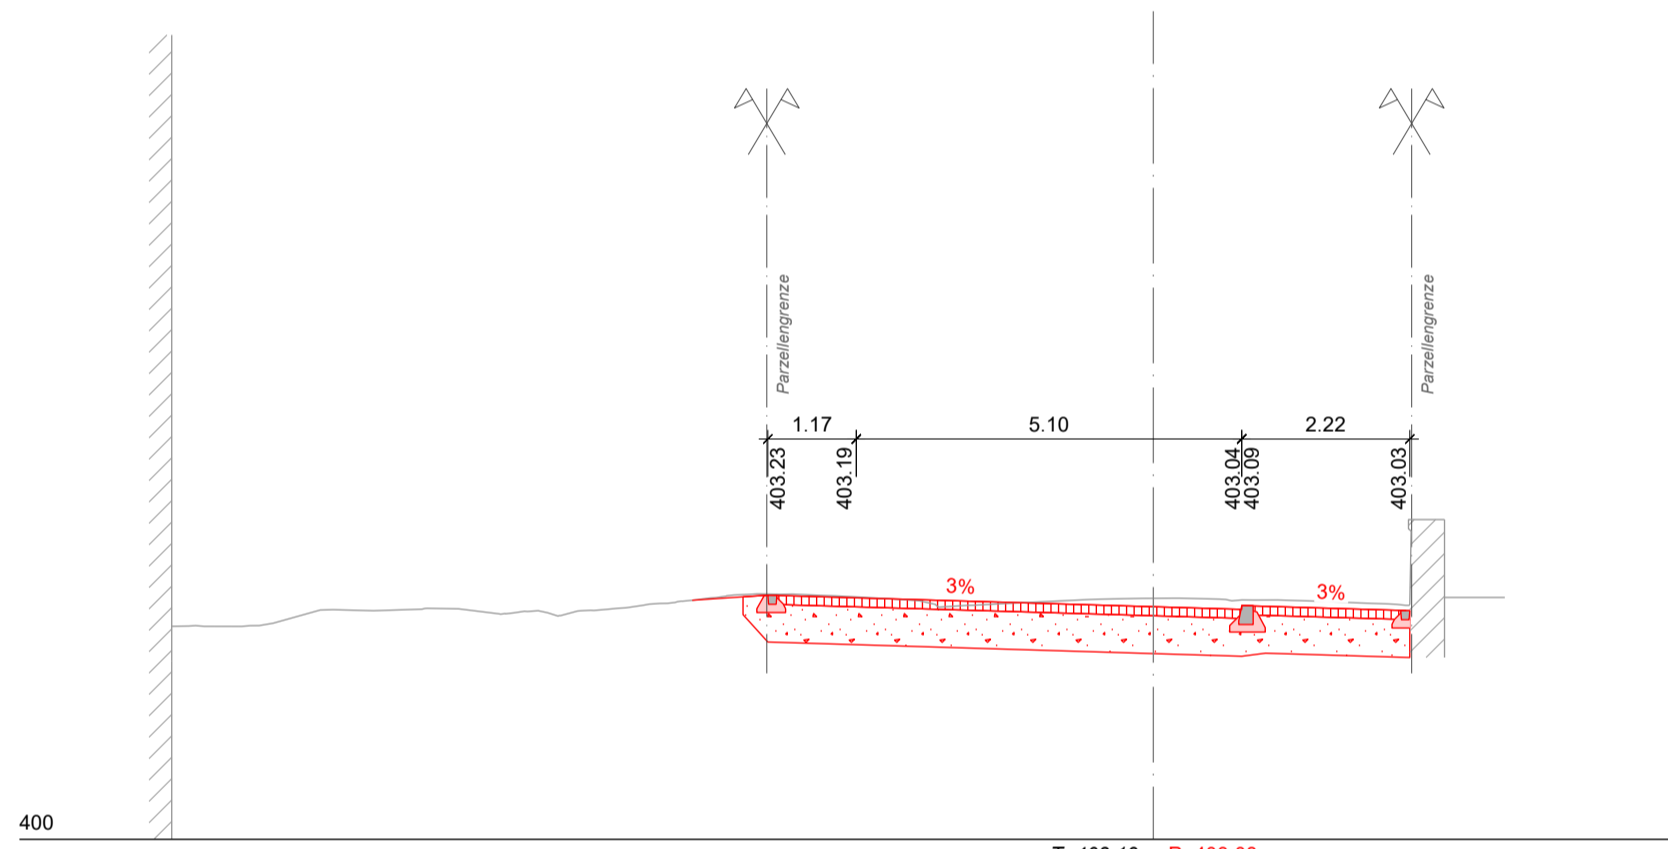


Querprofil 47
7.00

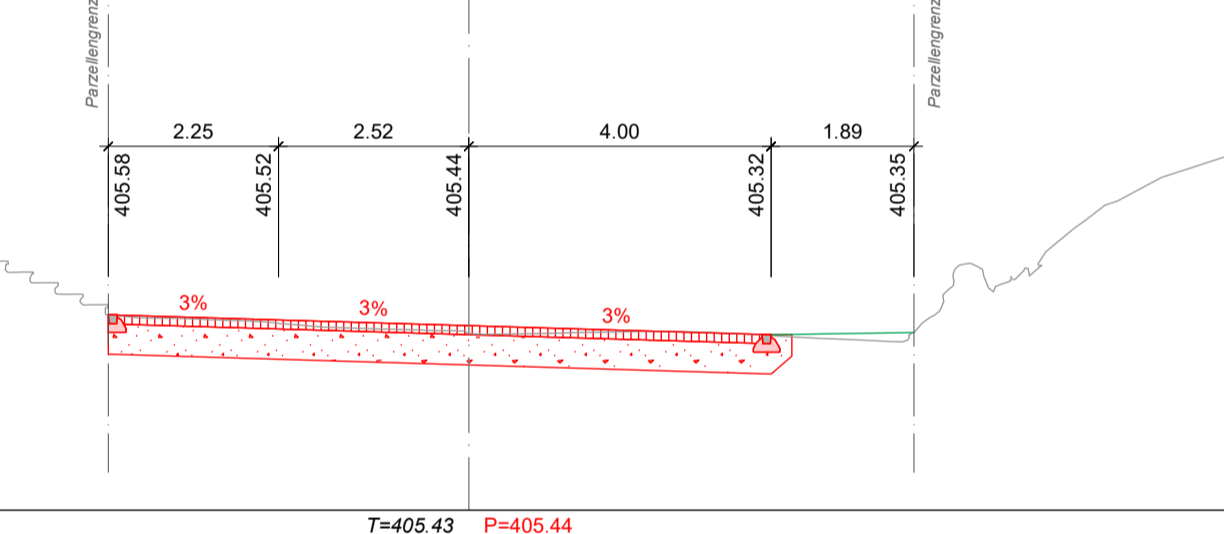


Querprofil 54
200.00

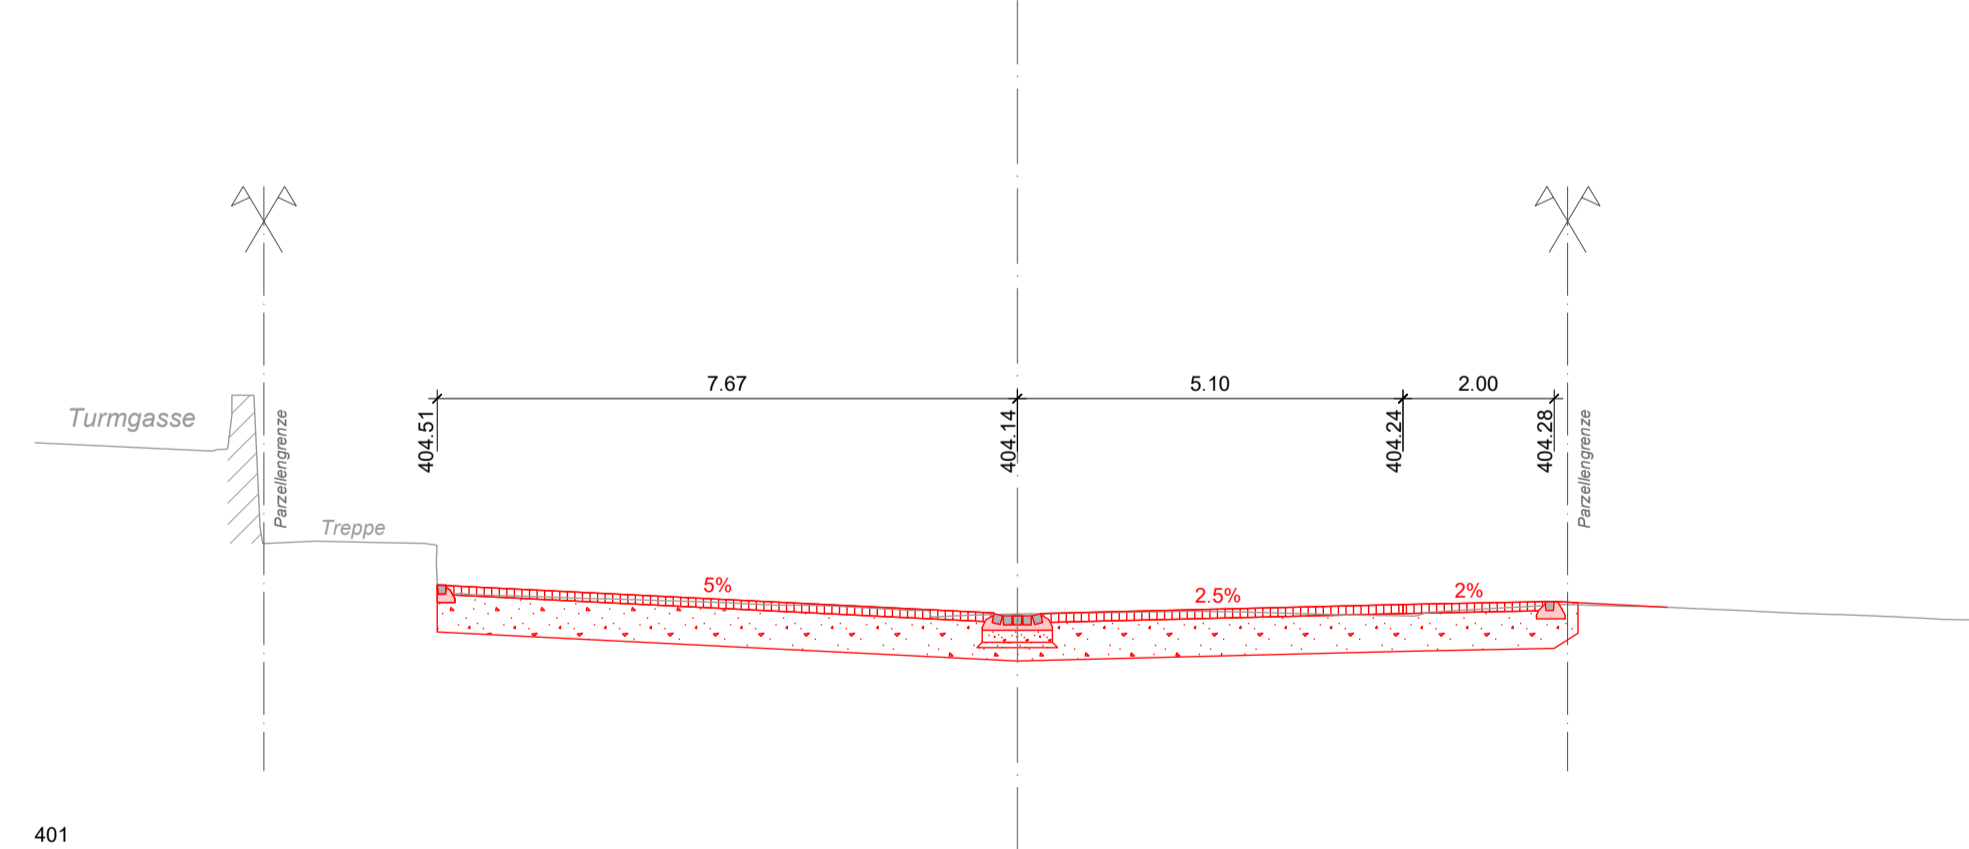


Querprofil 59
250.00

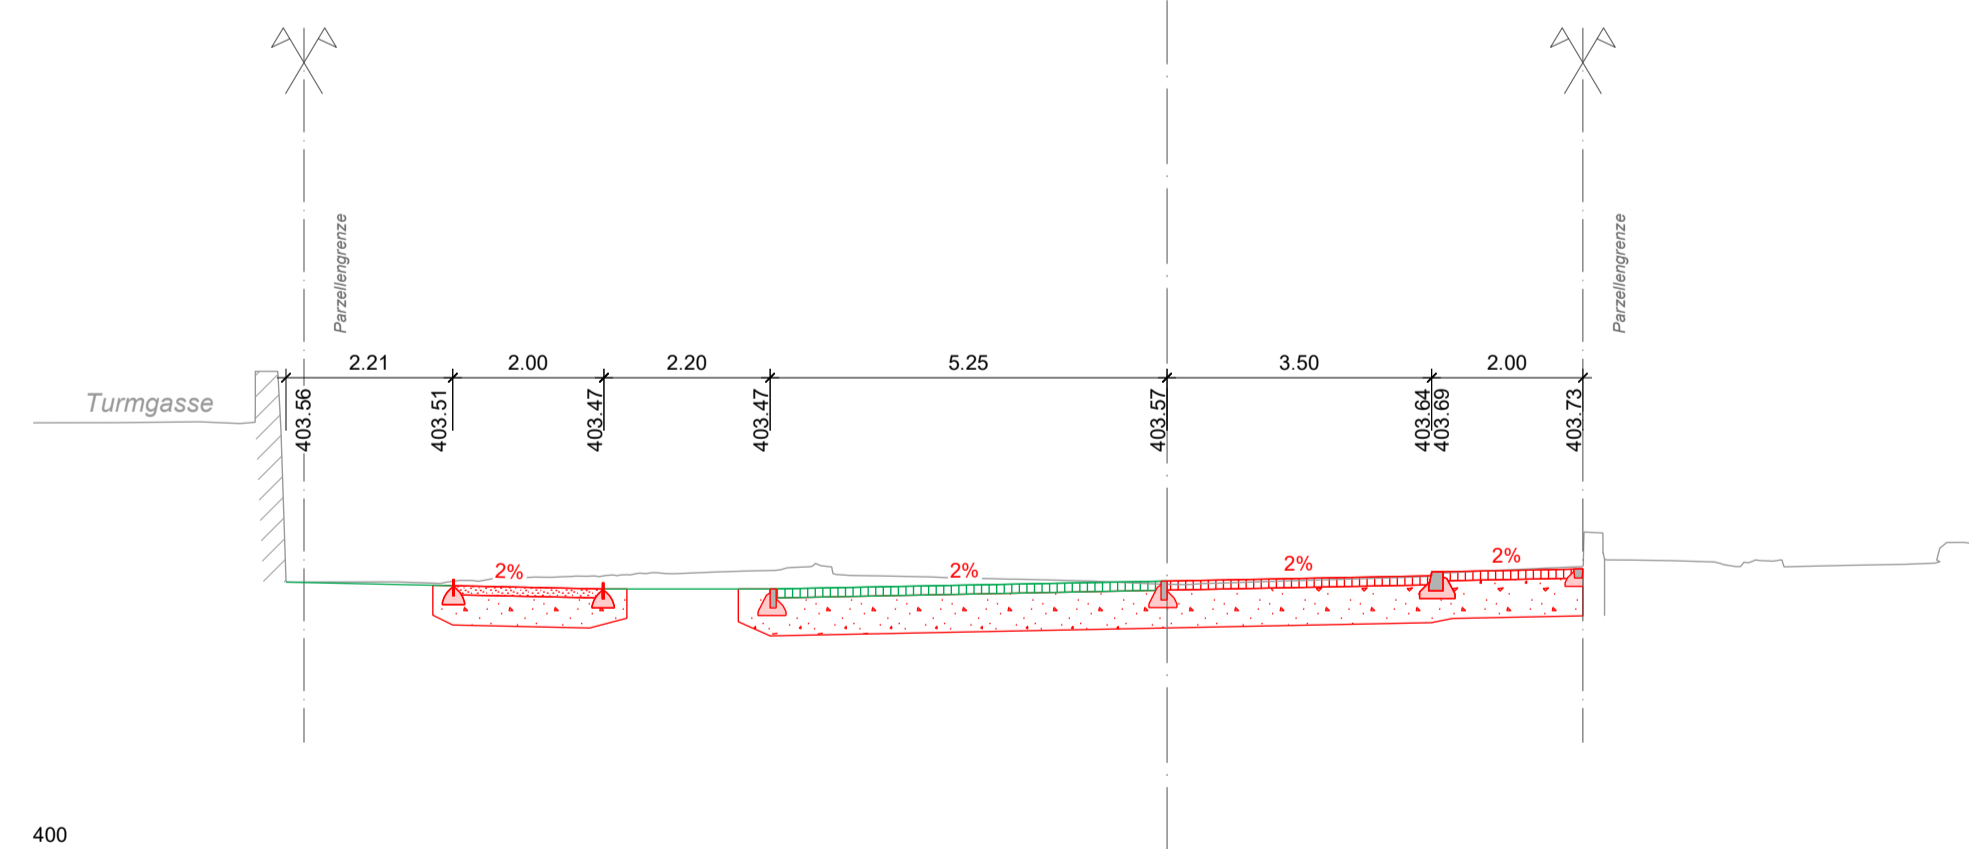


Querprofil 64
302.00

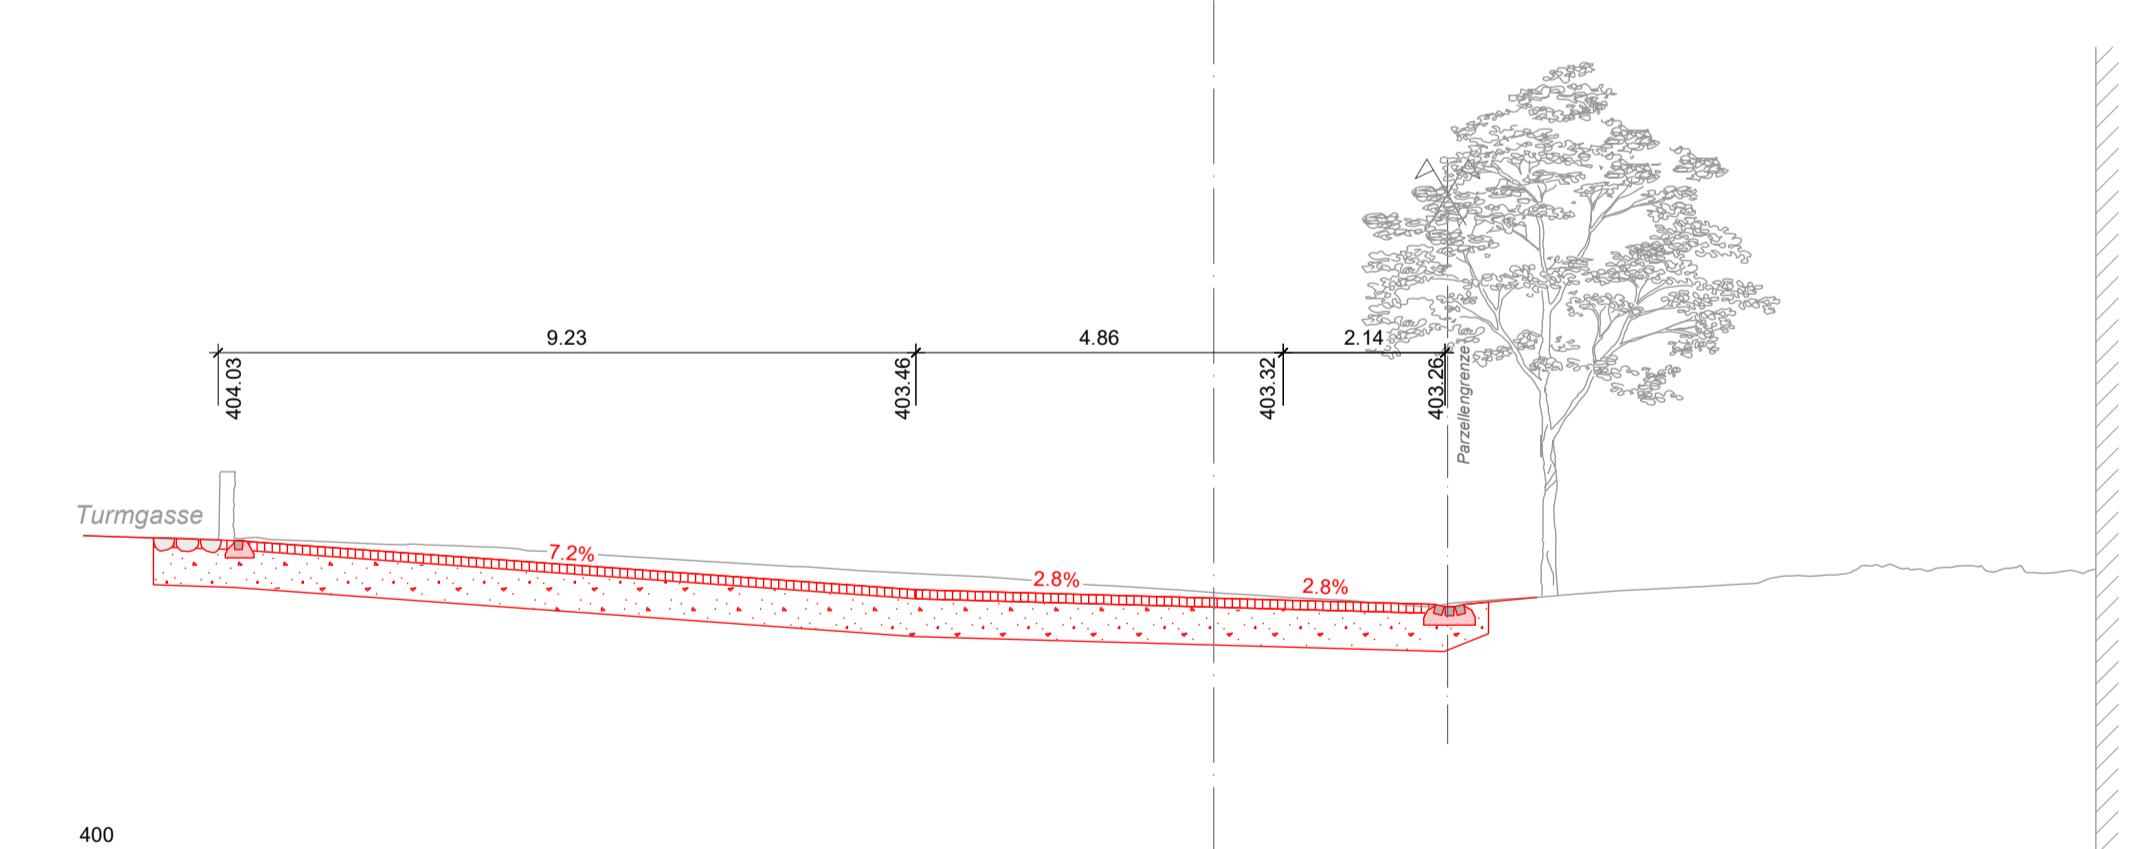


Querprofil 69
350.00

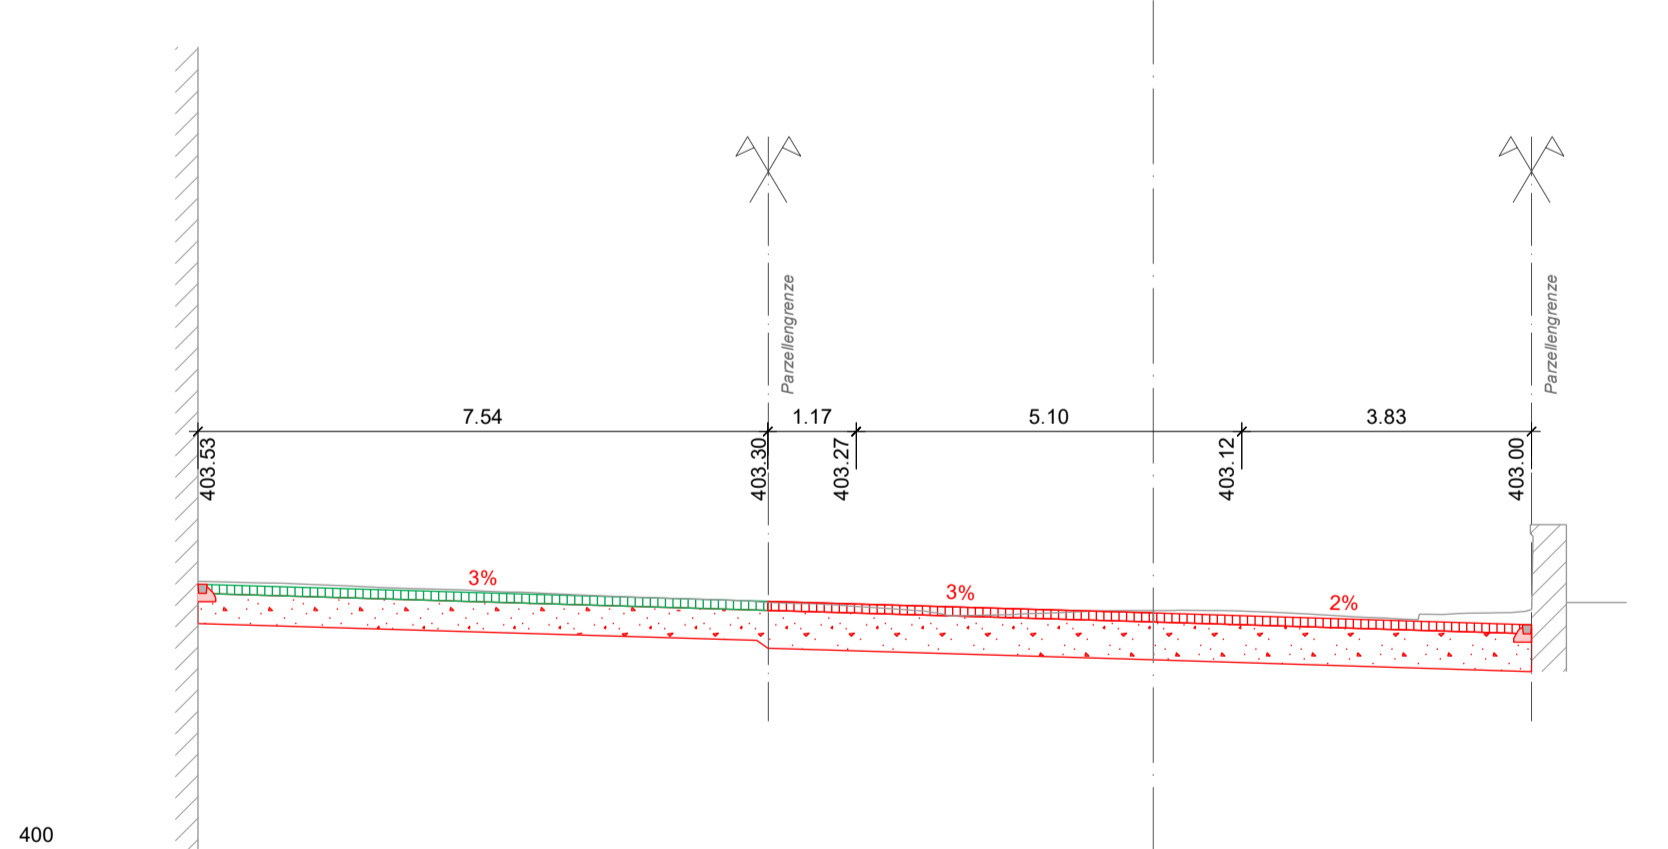


Querprofil 48
17.00

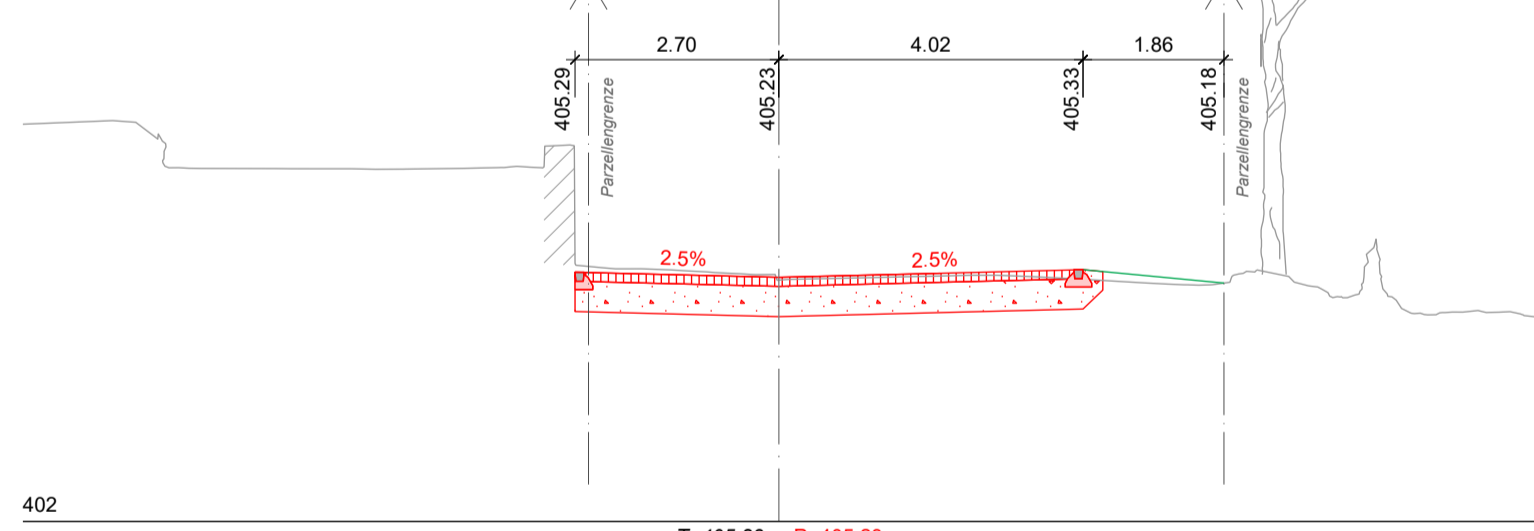


Querprofil 55
210.00

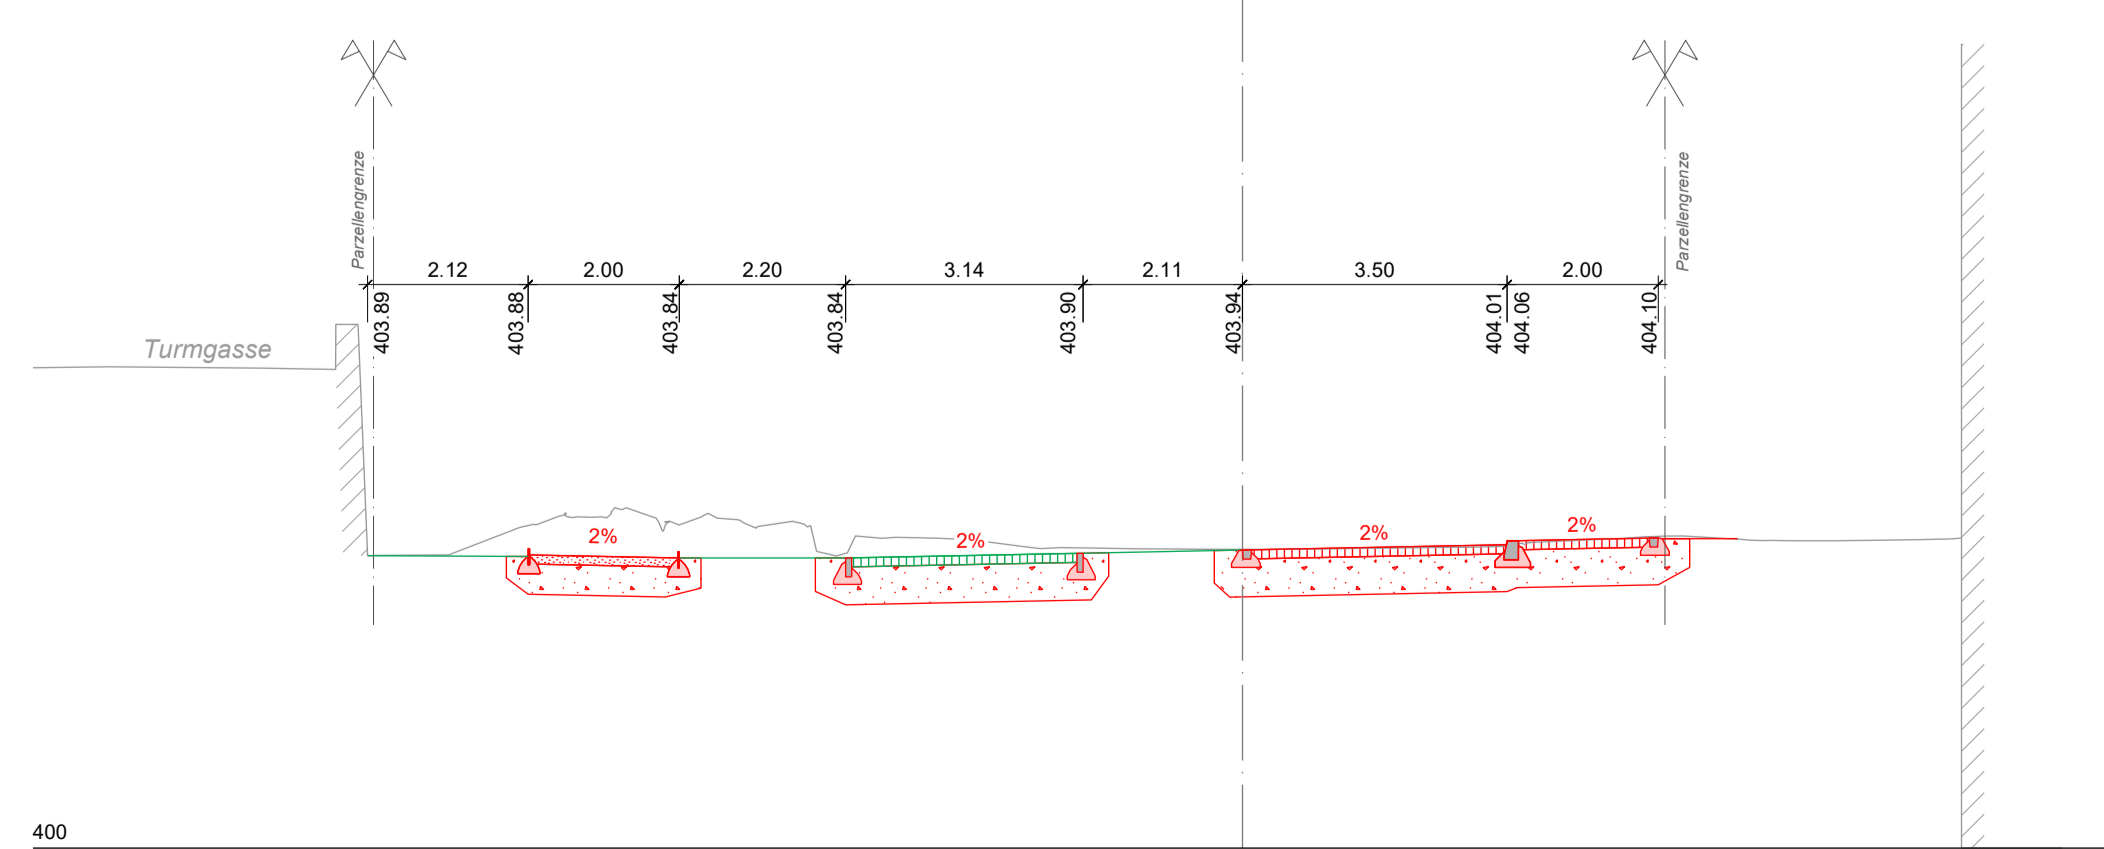

Querprofil 60
260.00

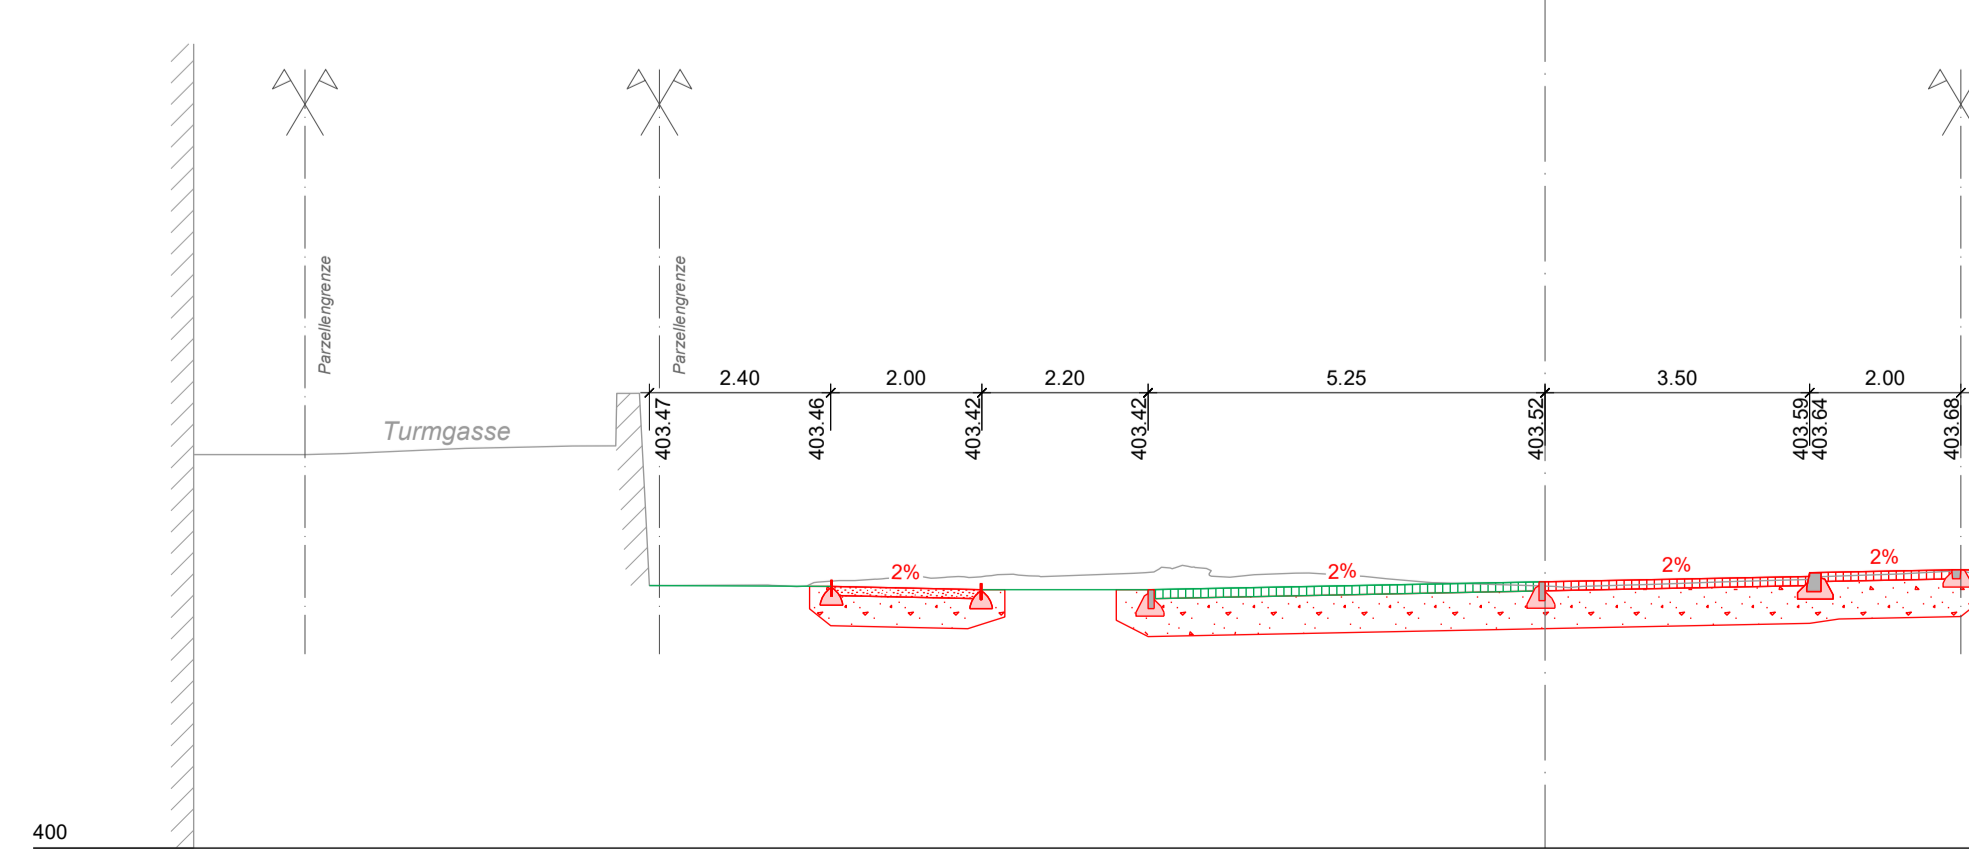


Querprofil 65
310.00

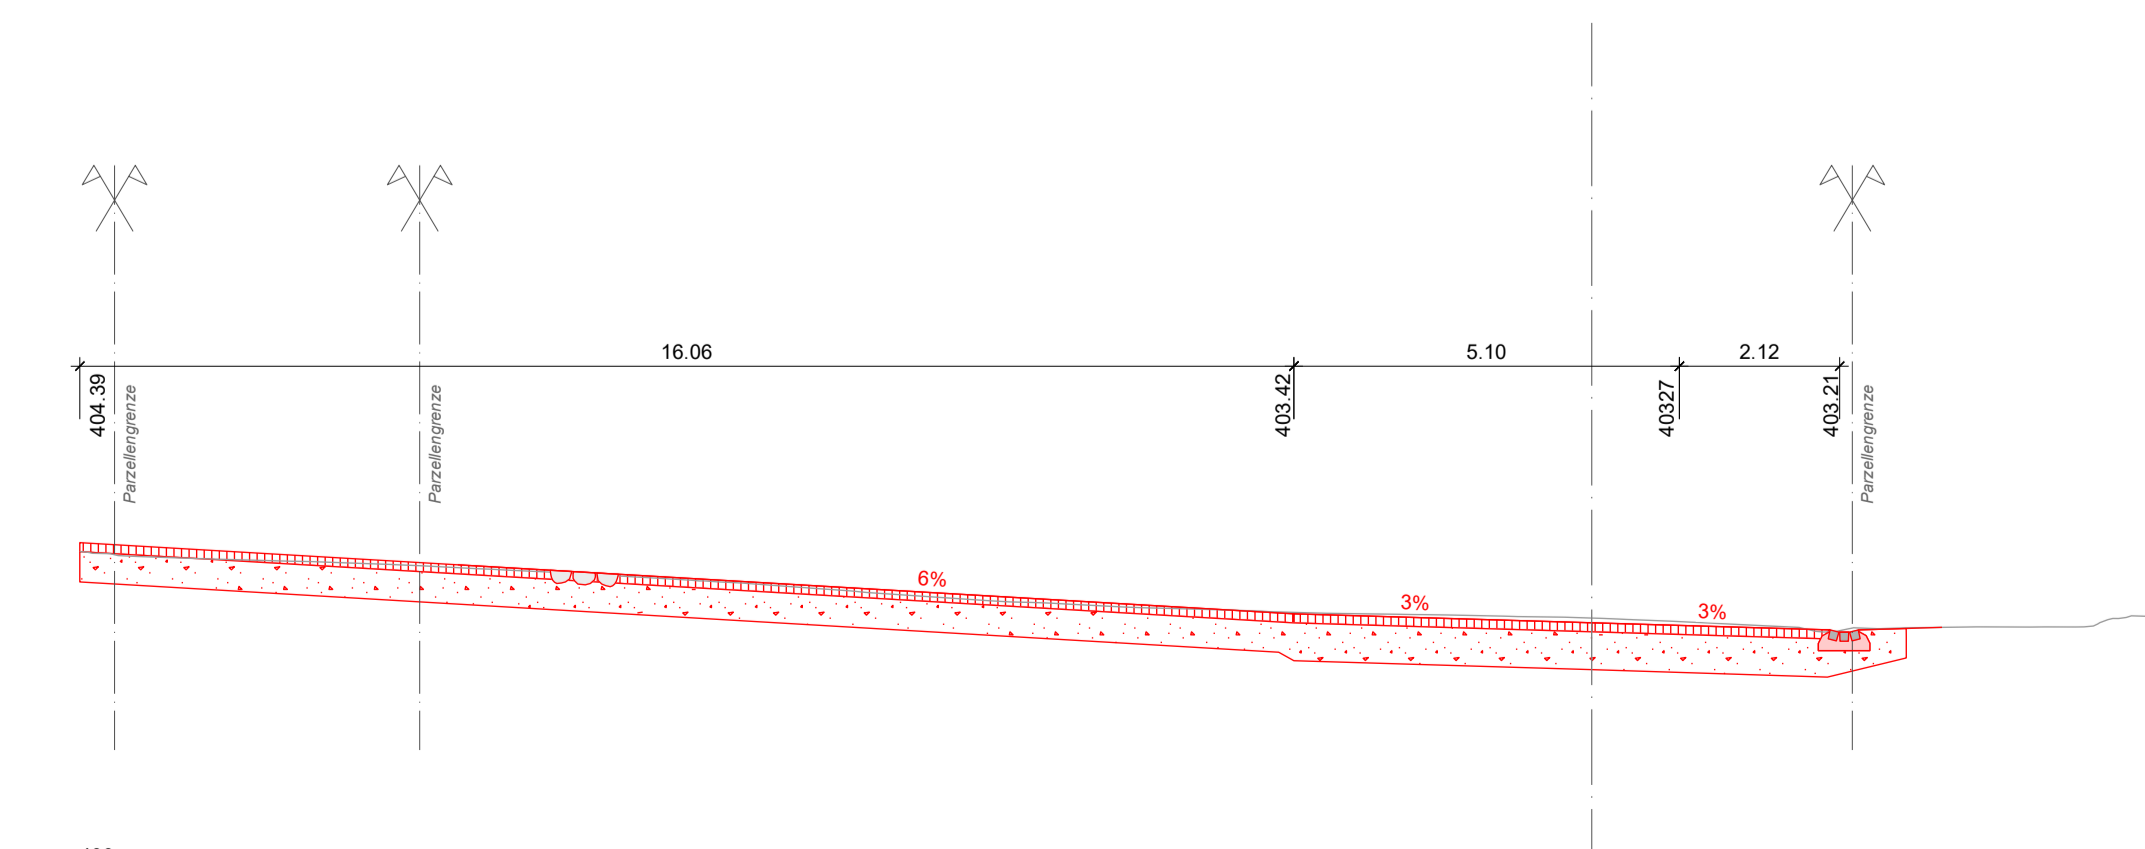

Querprofil 70
360.00



Querprofil 49
27.00

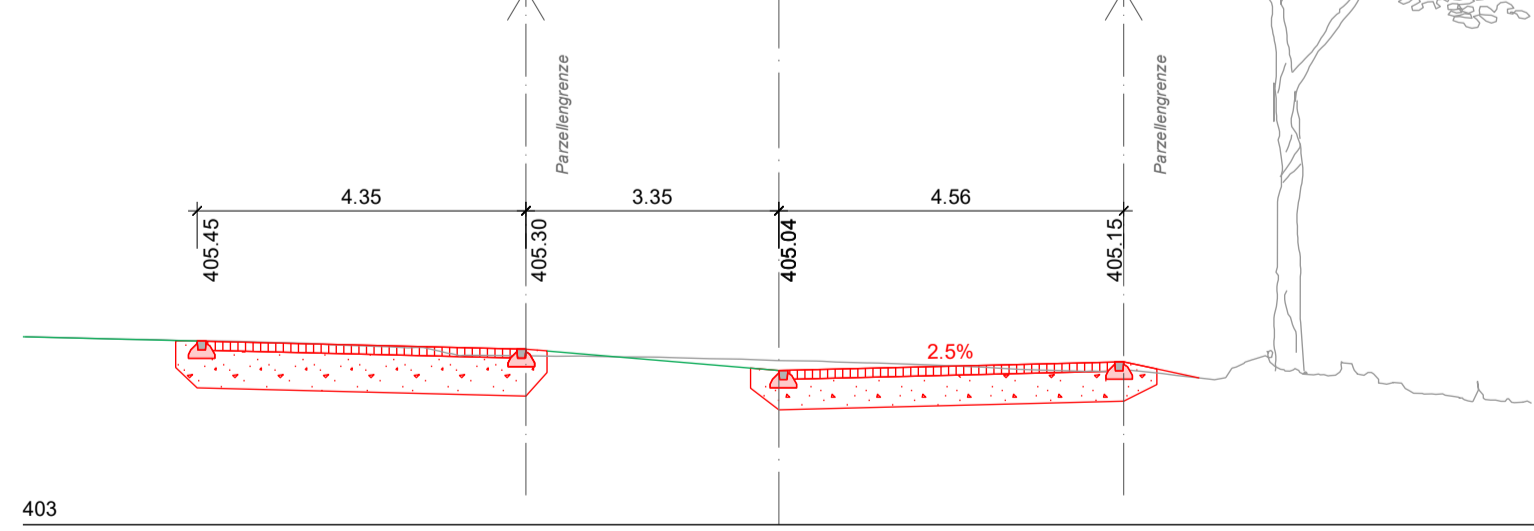

Querprofil 50
37.18

