



Baulinienplan Lehgasse

1:1'000

Öffentliche Auflage vom 05.06.2026 bis 24.06.2026

Vom Stadtrat beschlossen am 11.05.2026

Der Stadtpräsident

Die Stadtschreiberin


René Walther

Alexandra Wyprächtiger

Vom Departement für Bau und Umwelt genehmigt mit

Entscheid Nr. vom

Vom Stadtrat in Kraft gesetzt per

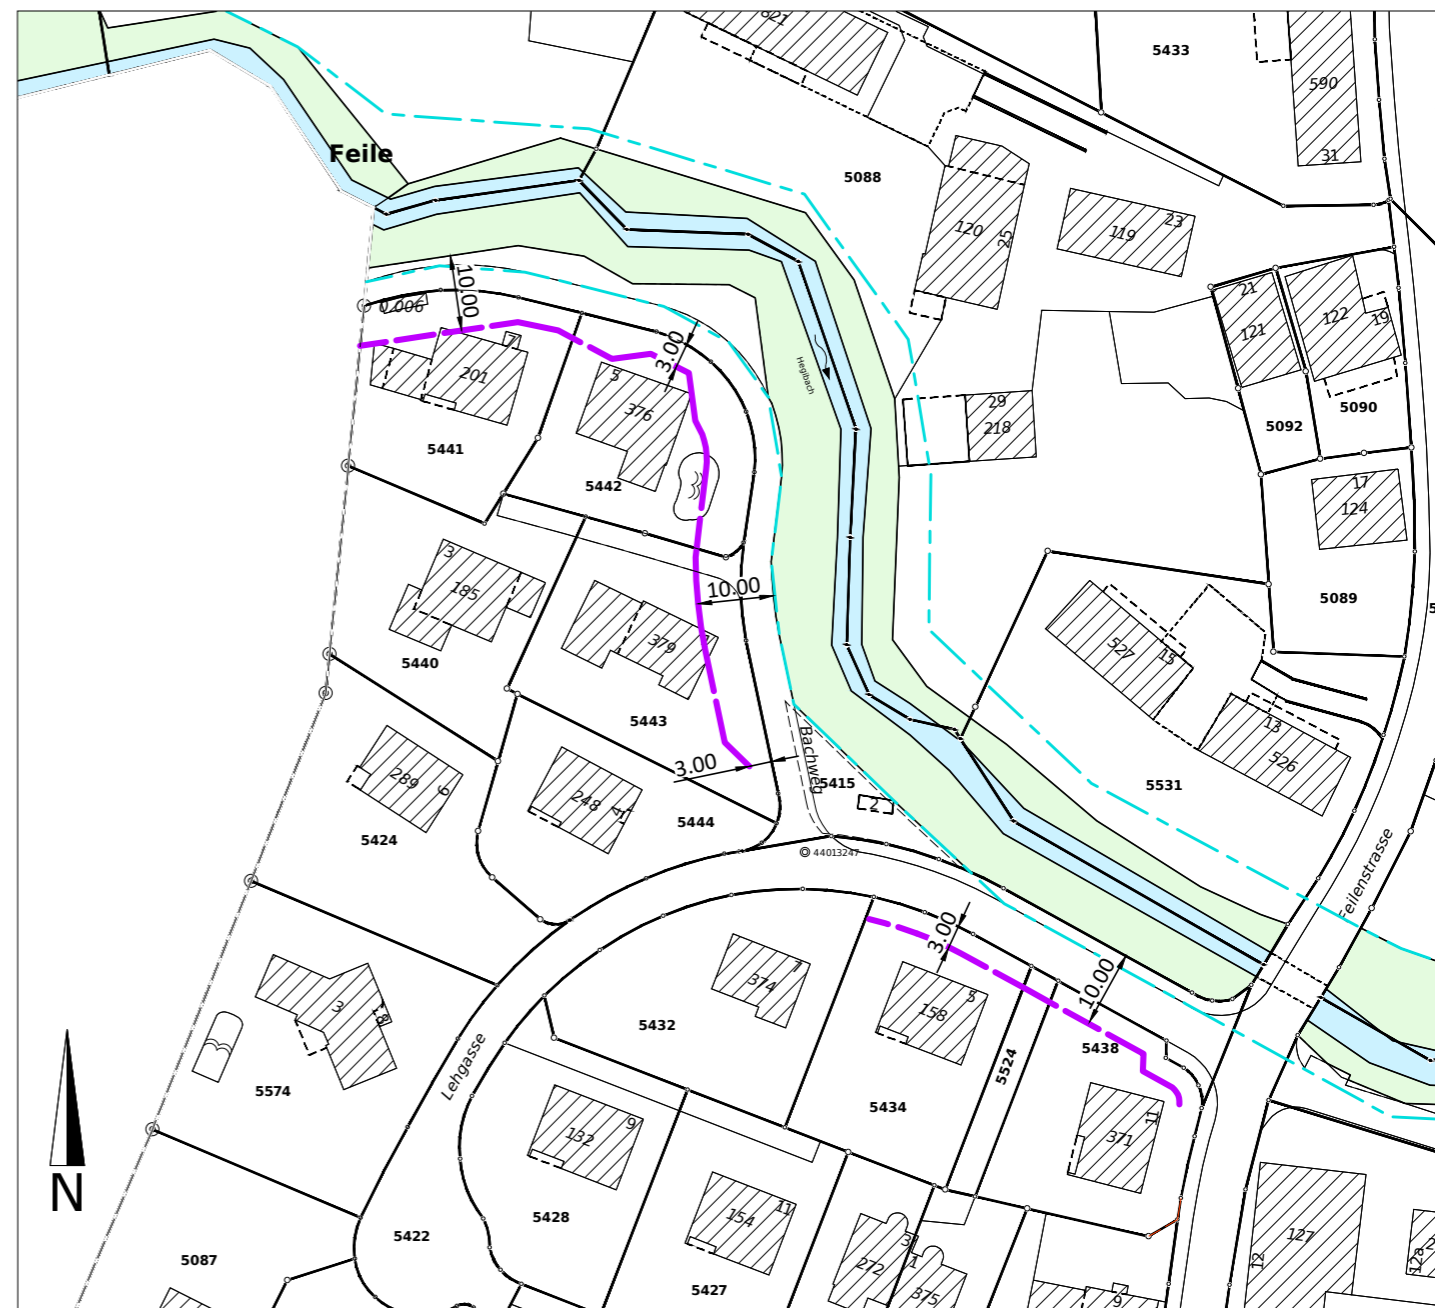


FESTLEGUNG




Baulinie für Bauten und nicht ebenerdige Anlagen

INFORMATIONSGEHALT

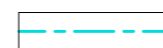

Gewässerraumlinie

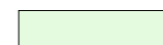

Wald



offenes Gewässer

Politische Stadt Arbon
Änderung
Baulinienplan Lehgasse
1:1'000



Plan Nr. 1006296.03

07.05.2025 szw

Anpassung diverse SNP
Arbon Forstamt_2025.dwg