



Baulinienplan Schulhaus Frasnacht

(RRB Nr. 131 vom 07.02.1995)

Änderung

1:1'000

Öffentliche Auflage vom 05.06.2026 bis 24.06.2026

Vom Stadtrat beschlossen am 11.05.2026

Der Stadtpräsident

René Walther


Die Stadtschreiberin

Alexandra Wyprächtiger

Vom Departement für Bau und Umwelt genehmigt mit

Entscheid Nr. vom

Vom Stadtrat in Kraft gesetzt per

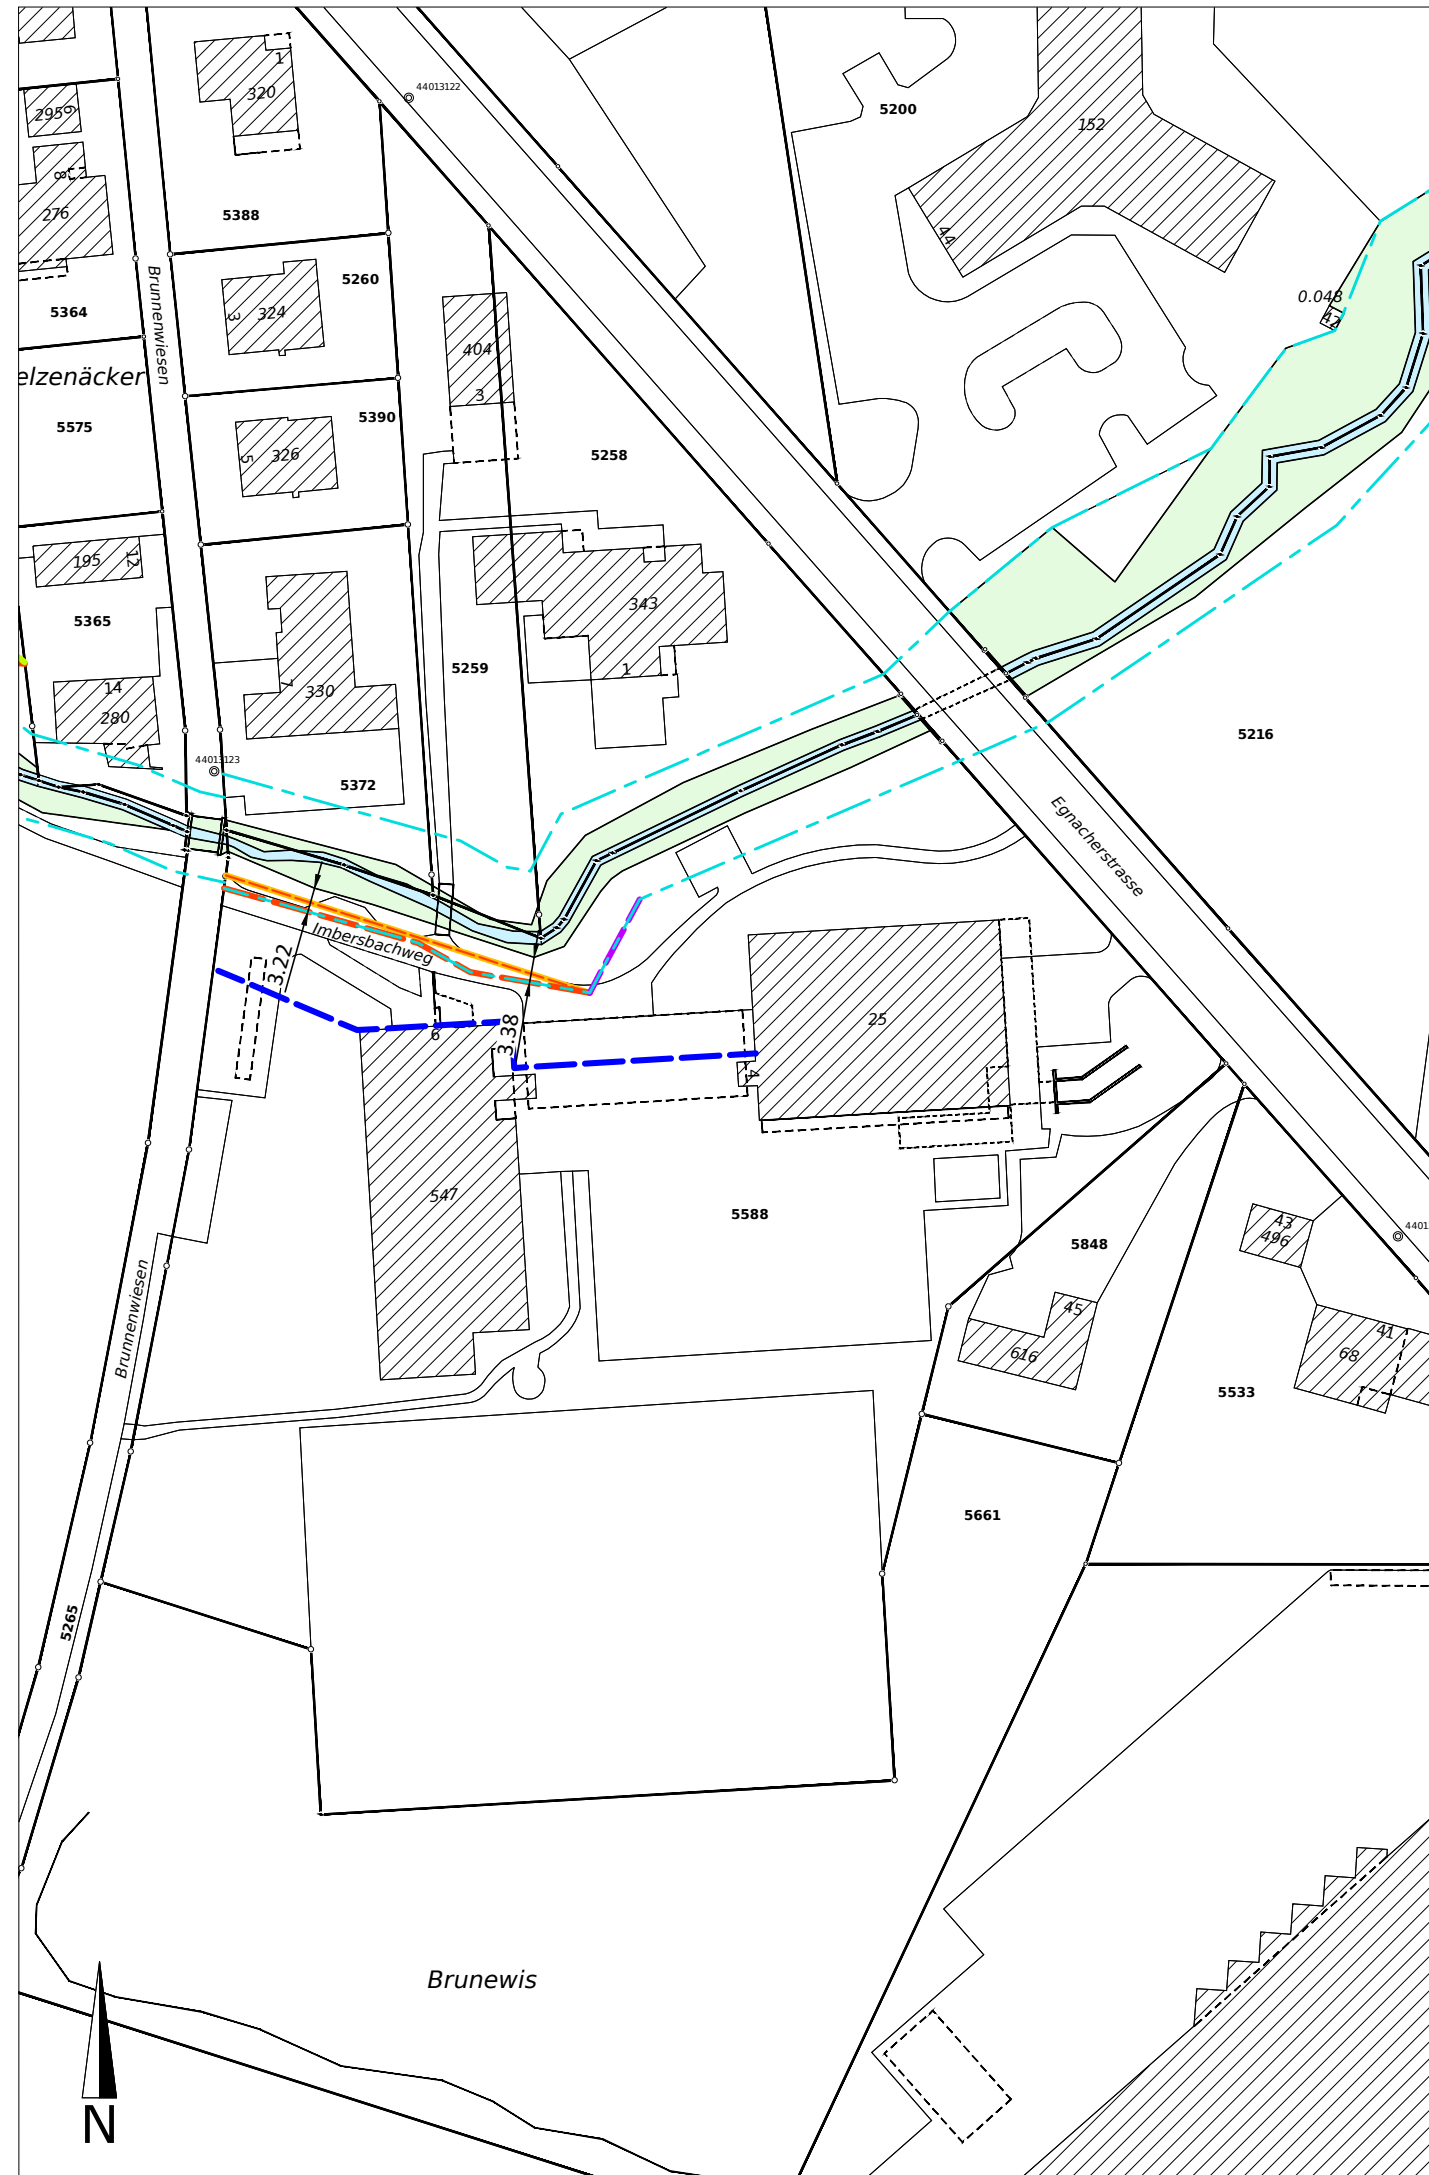

ÄNDERUNGEN

- Neue Baulinie für ebenerdige Anlagen
- Änderung "Baulinie für Anlagen" zu "Baulinie für ebenerdige Anlagen"
- Aufhebung Baulinie für Anlagen

INFORMATIONSGEHALT

- Baulinie für Hochbauten bestehend
- Gewässerraumlinie
- Wald
- offenes Gewässer