



# Baulinienplan Faletürli

(RRB Nr. 171 vom 12.02.1991)

**Änderung**

1:1'000

Öffentliche Auflage vom 05.06.2026 bis 24.06.2026

Vom Stadtrat beschlossen am 11.05.2026

Der Stadtpräsident

*René Walther*

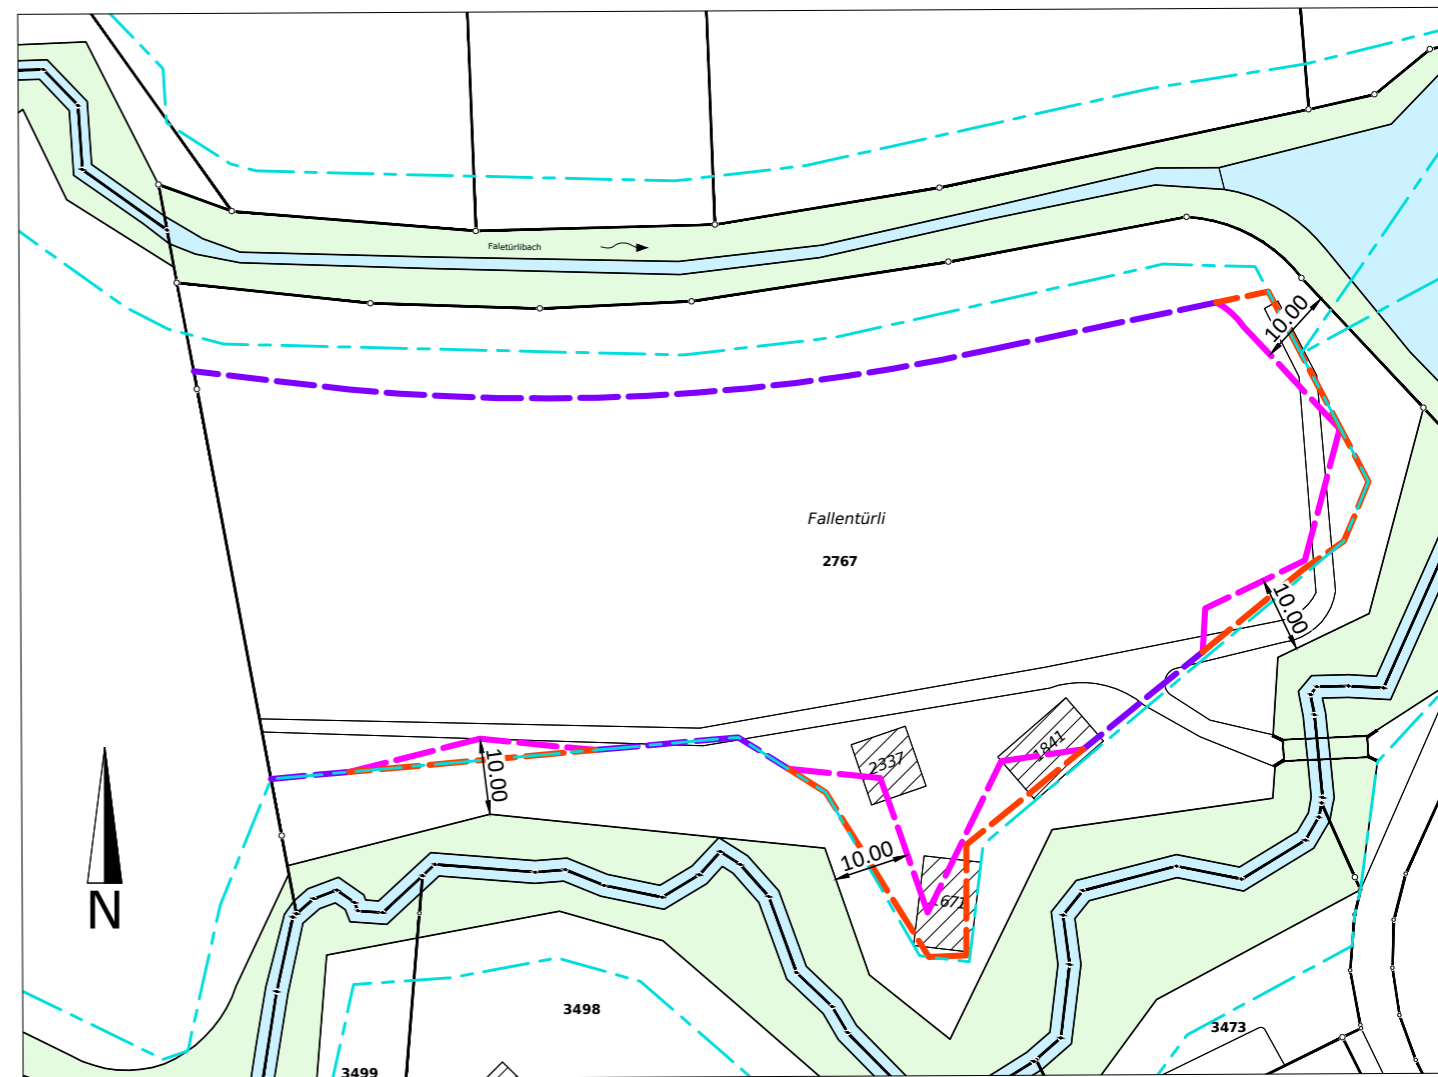
Die Stadtschreiberin

*Alexandra Wyprächtiger*

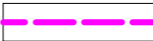

Vom Departement für Bau und Umwelt genehmigt mit

Entscheid Nr. .... vom .....



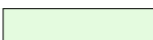

Vom Stadtrat in Kraft gesetzt per .....



## ÄNDERUNG

-  Neue "Baulinie für nicht ebenerdige Anlagen und Bauten (ausgenommen Gemeinschaftsbauten)"
-  Änderung "Baulinie für Bauten und Anlagen" zu "Baulinie für ebenerdige Anlagen"

## INFORMATIONSIHALT

-  Baulinie für Bauten und Anlagen bestehend
-  Gewässerraumlinie
-  Wald
-  offenes Gewässer

Politische Stadt Arbon	
Änderung Baulinienplan Faletürli	
1:1'000	
	Plan Nr. 1006296.03
07.05.2025	szw
Anpassung diverse SNP Arbon Forstamt_2025.dwg	