STADT ARBON

Kanton Thurgau
Stadt Arbon

Verkehrsberuhigung Bahnhofstrasse Süd

Provisorisches Verkehrsregime: Kappung in der Mitte beim Bahnhof

Auflageprojekt
Signalisations- und Markierungsplan
Situation 1:500 Bahnhof - Hauptstrasse (Steinach)

Der Bauherr
Arbon, den _____ _____

Der Projektverfasser
Arbon, den _____ _____

Projektverfasser:

inno plan Bauingenieure
Rebenstrasse 54
9320 Arbon
Tel. 071 582 47 70
www.innoplanag.ch

Plan Nr.				21219-213
Format: 1890 x 297 mm				
Änd	Erlie.	Gez.	Kontr.	Datum
	De	Gu / Sü	De	12.07.2023
Exemplar für:				

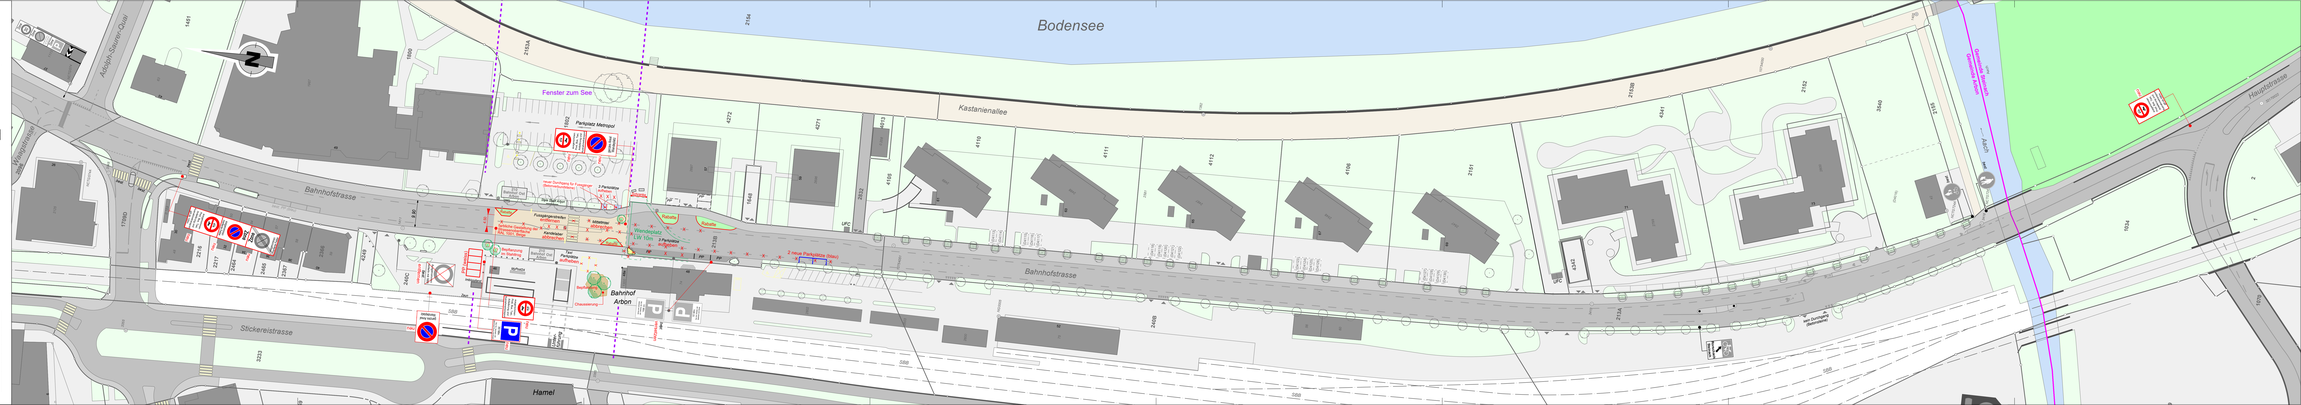
Bodensee
Kastanienallee
Bahnhofstrasse
Stickereistrasse
Hauptstrasse
Hamel
Fenster zum See
Parkplatz Metzger
Bahnhof Arbon
Parkplatz Bahnhof
Parkplatz Kirche
Parkplatz Kirchgemeindehaus
Parkplatz Kirchgemeindehaus
Parkplatz Kirchgemeindehaus