
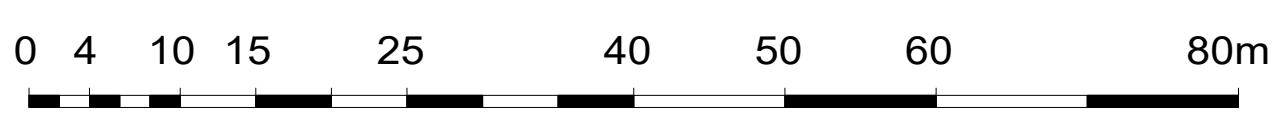


Legende :

- Bootsanbindepfähle 15/16 cm
- Bootsanbinde-/Steghaltepfähle 27 cm
- Übrige Pfähle
- P Plätze mit Pfählen
- K Plätze mit Ketten

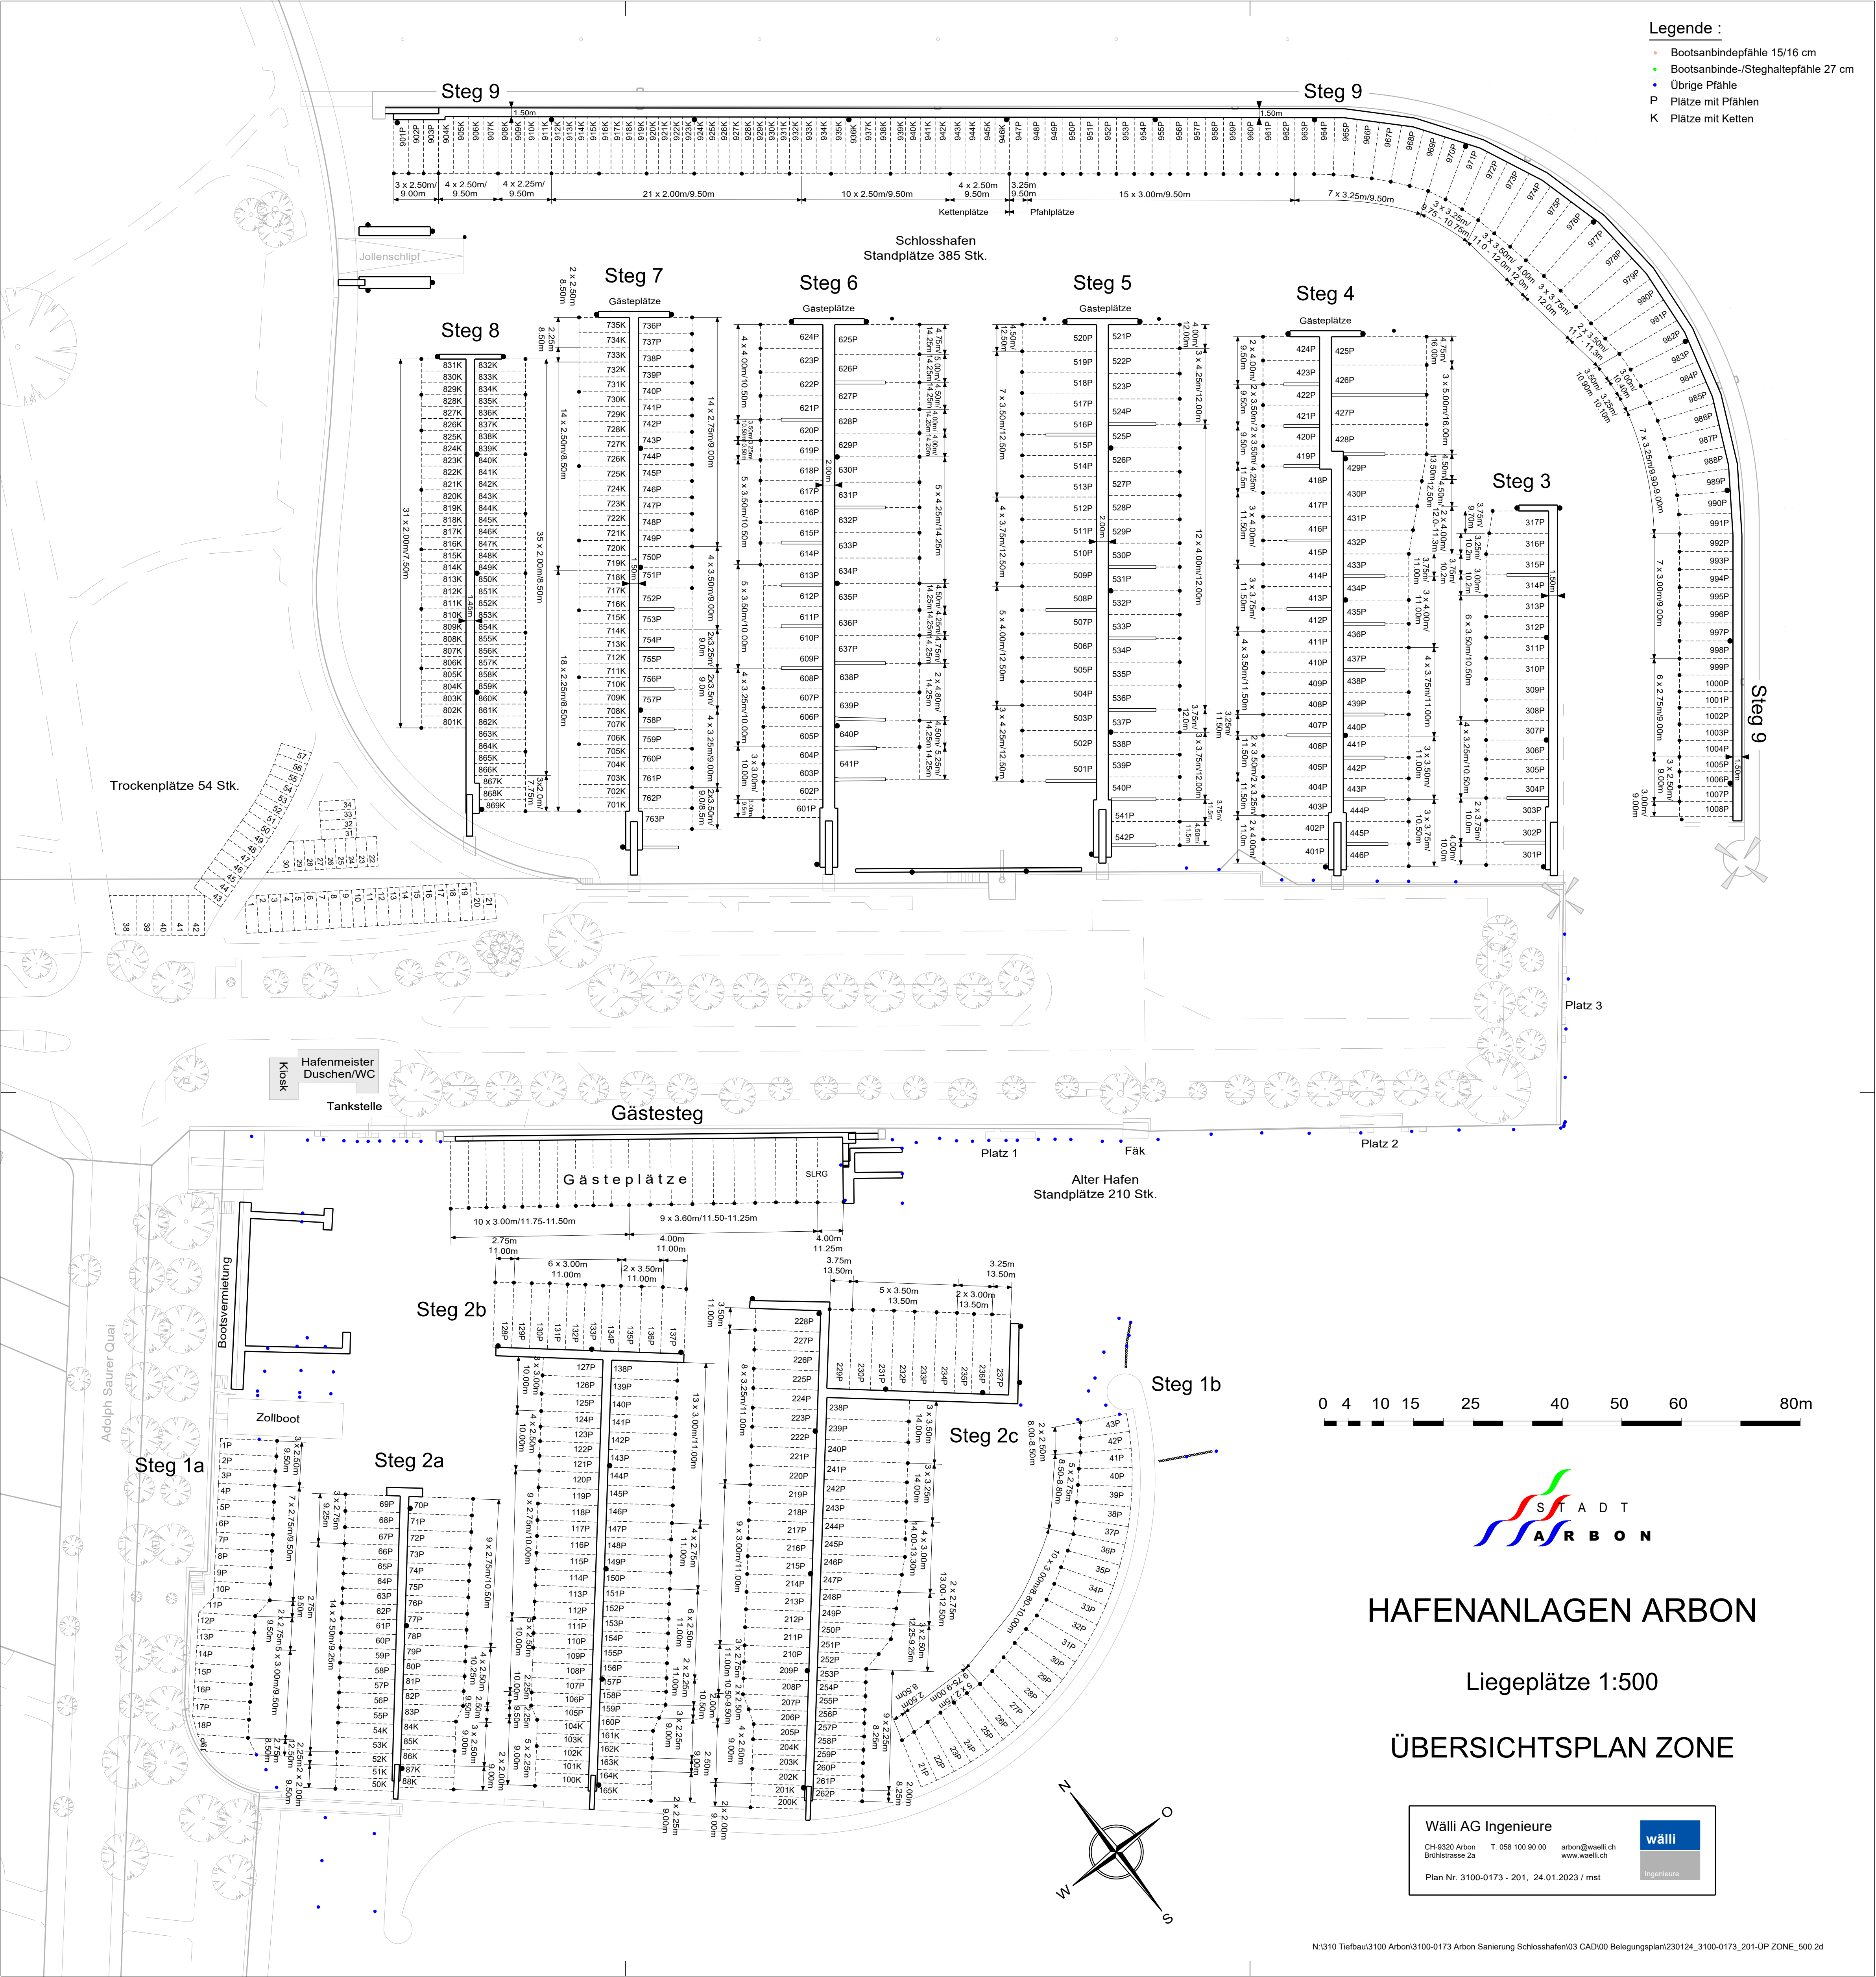

HAFENANLAGEN ARBON

Liegeplätze 1:500

ÜBERSICHTSPLAN ZONE

Wälli AG Ingenieure
 CH-9320 Arbon T. 058 100 90 00 arbon@waelli.ch
 Brühlstrasse 2a www.waelli.ch
 Plan Nr. 3100-0173 - 201, 24.01.2023 / mst