



Legende

Bestand

- Pflasterung
- Verbundsteine
- Kies
- Bäume
- Bäume (geschützte Naturobjekte)
- Sträucher
- Hecke

Projekt

- proj. Abschluss
- Gehweg
- Pflasterung (überfahrbar)
- Ruderalfläche
- Baum, Hecke etc.
- Baum roden
- Drittprojekt

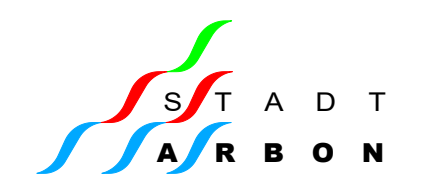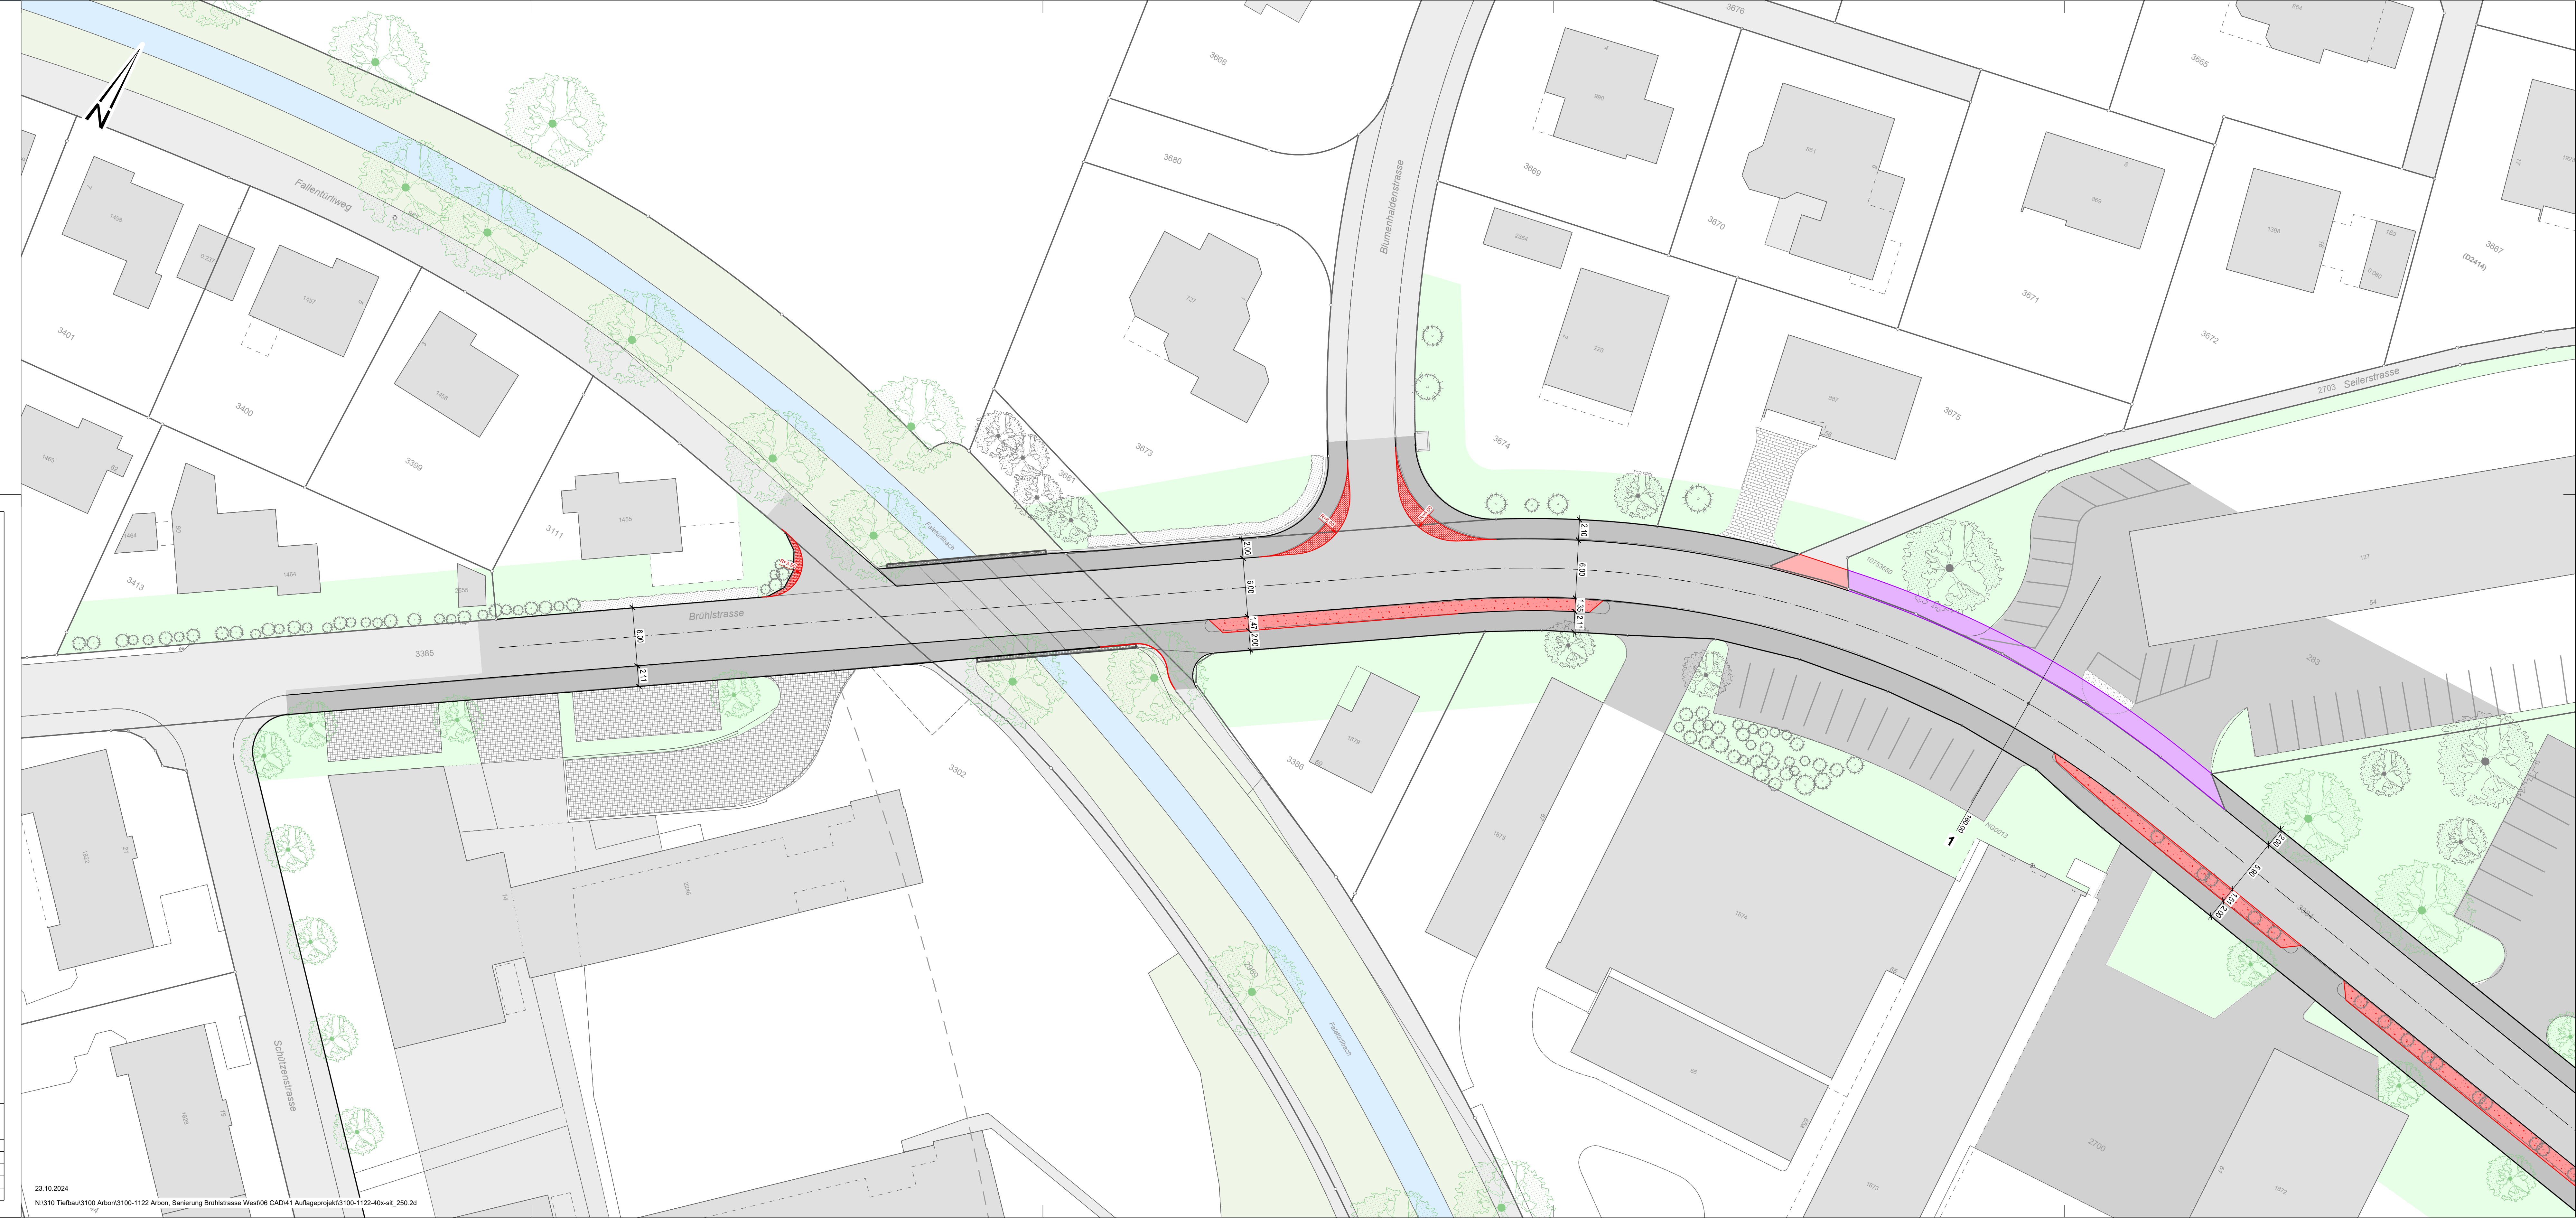

Kanton Thurgau
Stadt Arbon
Sanierung Brühlstrasse
"Abschnitt West"

AUFLAGEPROJEKT


Situation 1:250

Der Bauherr / Grundeigentümer:
 Gemeinde Arbon
 Stadthaus
 9320 Arbon

Datum: _____ Unterschrift: _____

Der Projektverfasser:
 Wälli AG Ingenieure
 Brühlstrasse 2a
 9320 Arbon

Datum: _____ Unterschrift: _____

Wälli AG Ingenieure 

CH-9320 Arbon T. 058 100 90 00 arbon@waelli.ch www.waelli.ch

Plan Nr. 3100-1122-451
 Format: 50 x 106cm

Erneuert	Gezeichnet	Kontrolliert	Änderung	Datum
shu	shu	rhe		23.10.2024