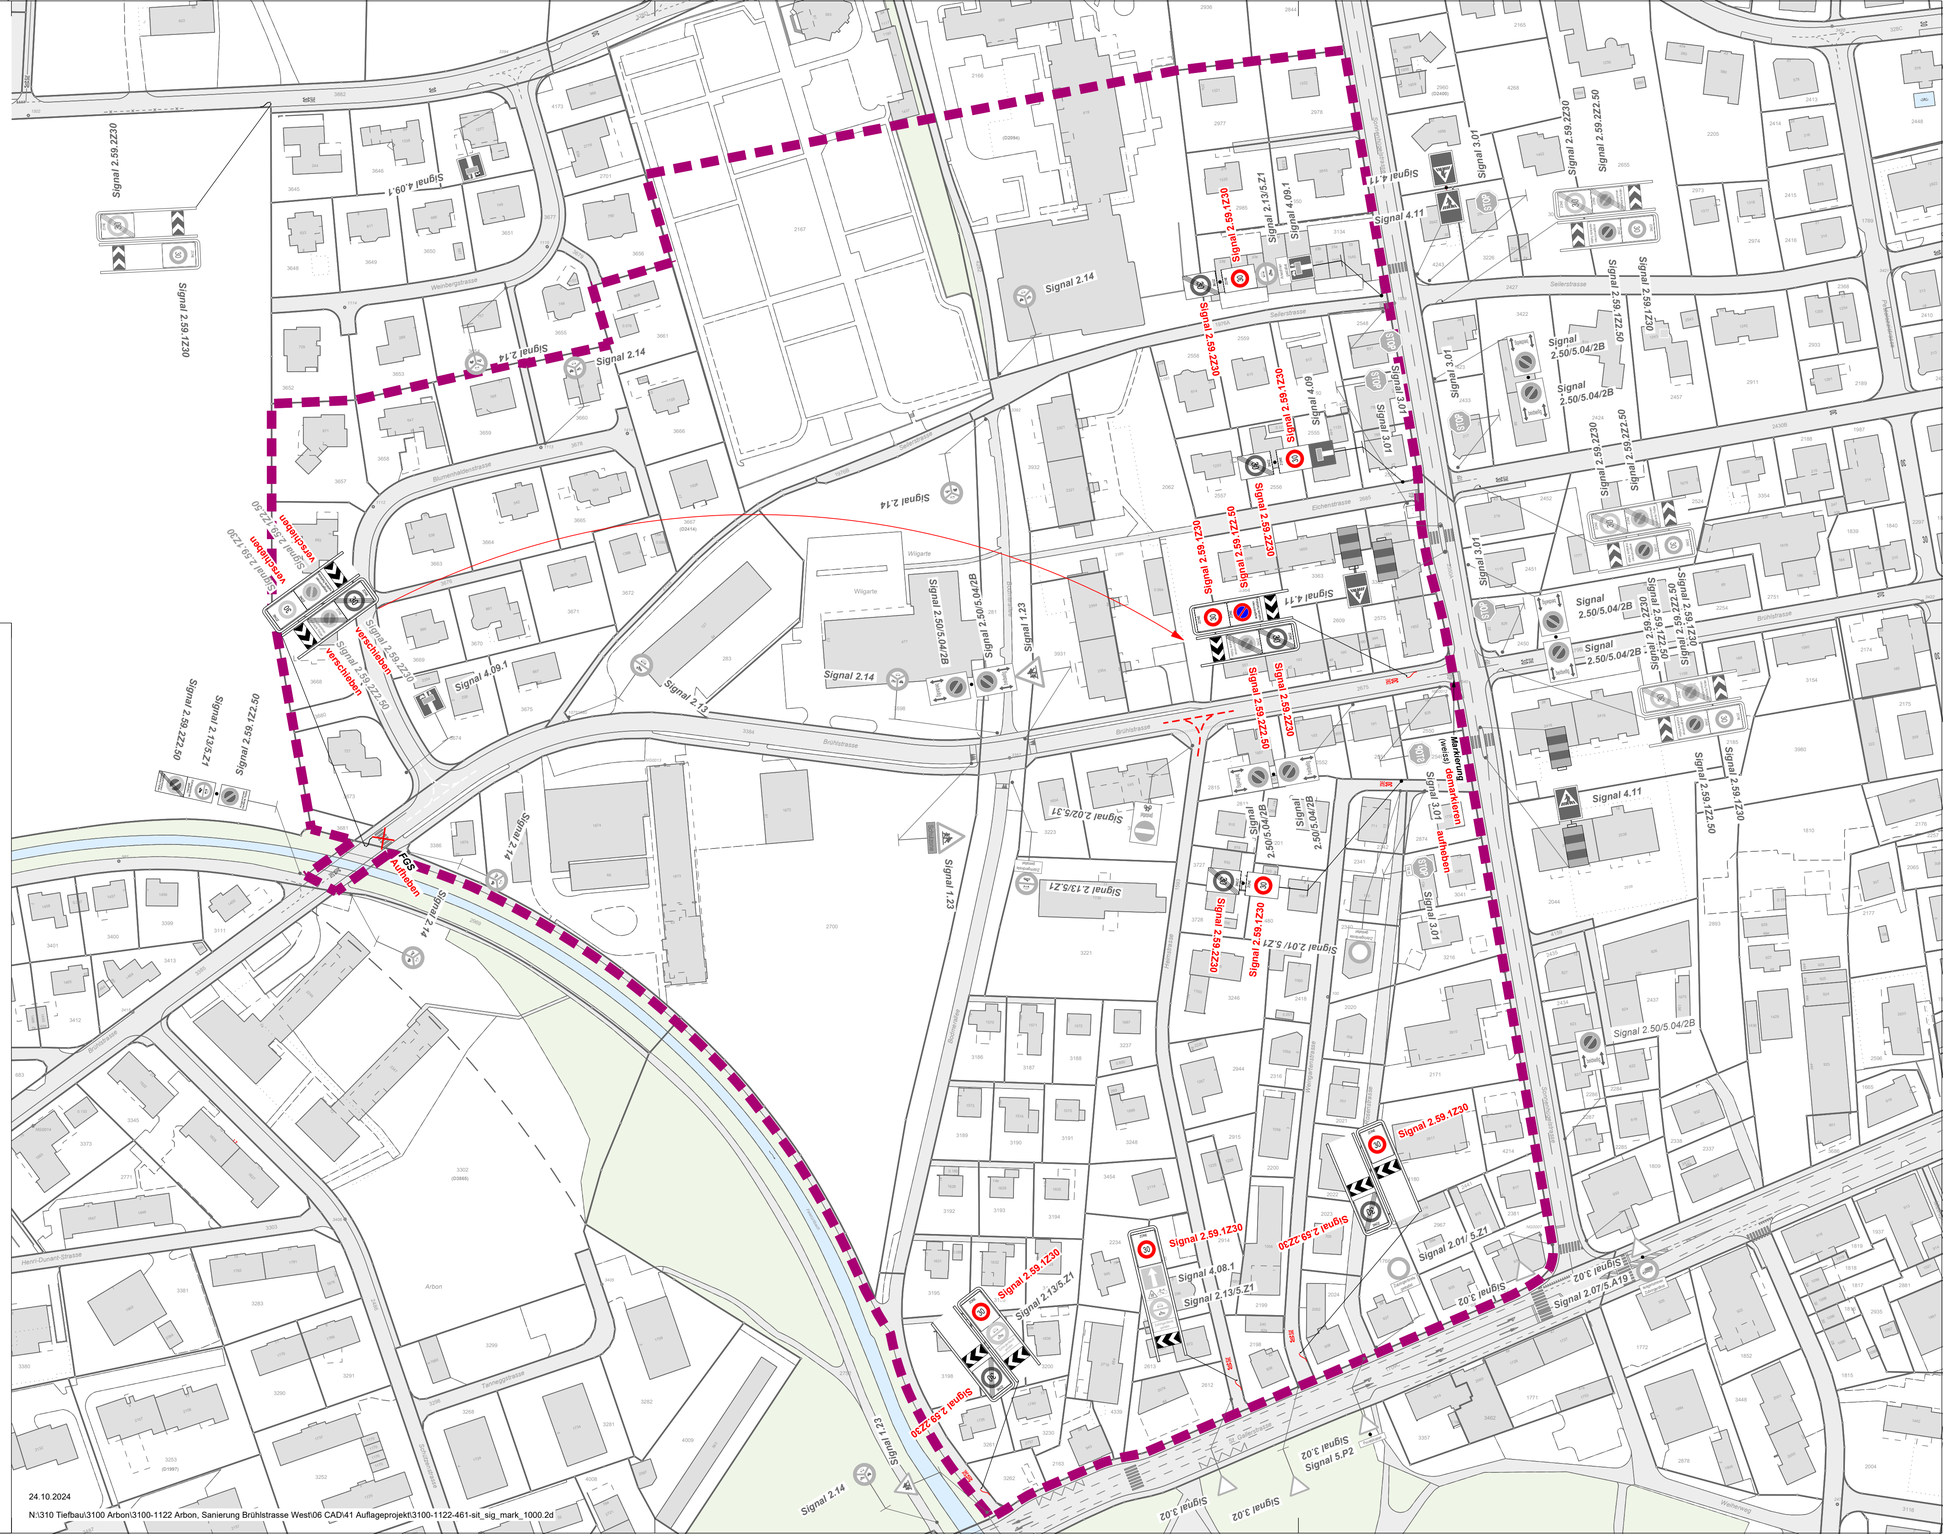
Signal 2.59.2Z30
Signal 2.59.1Z30
Signal 4.09.1
Signal 2.14
Signal 2.59.1Z30
Signal 2.59.2Z30
Signal 2.59.2Z.50
Signal 2.13/5.Z1
Signal 4.09.1
Signal 4.11
Signal 3.01
Signal 2.59.2Z.50
Signal 2.59.1Z30
Signal 2.50/5.04/2B
Signal 2.59.2Z30
Signal 2.59.1Z30
Signal 2.59.2Z.50
Signal 2.59.2Z30
Signal 2.59.2Z.50
Signal 2.59.2Z.50
Signal 2.13/5.Z1
Signal 2.59.2Z.50
Signal 2.59.1Z30
Signal 2.59.2Z.50
Signal 2.59.1Z30
Signal 2.59.2Z.50
Signal 2.59.1Z30