

Kantonales Tiefbauamt



Stadt Arbon

KANTONSSTRASSE

Arbon-Roggwil-Kantonsgrenze SG


Sanierung St.Gallerstrasse

Teilprojekt Ost  
Kreisel Novaseta (inkl. Kreisel) - Webschiffkreisel


Auflageprojekt 2025

Normalprofil 1:50

Strassen Nr. <b>H 451</b>	RBBS <b>BP 1b- BP 10</b>	Baustellen Nr. <b>4401-149</b>
PROJEKTVERFASSER : Wälli AG Ingenieure		
PLAN NR. 3100-1172-441 Format: 60 x 210 cm    Date: 3100-1172-401_421_441_NP.2d		
CH-9320 Arbon Brühstrasse 2a	T. 058 100 90 00 www.waelli.ch	arbon@waelli.ch
GENEHMIGUNG : Kantonales Tiefbauamt Der Kantonsingenieur:		
AUSFERTIGUNG FÜR :		

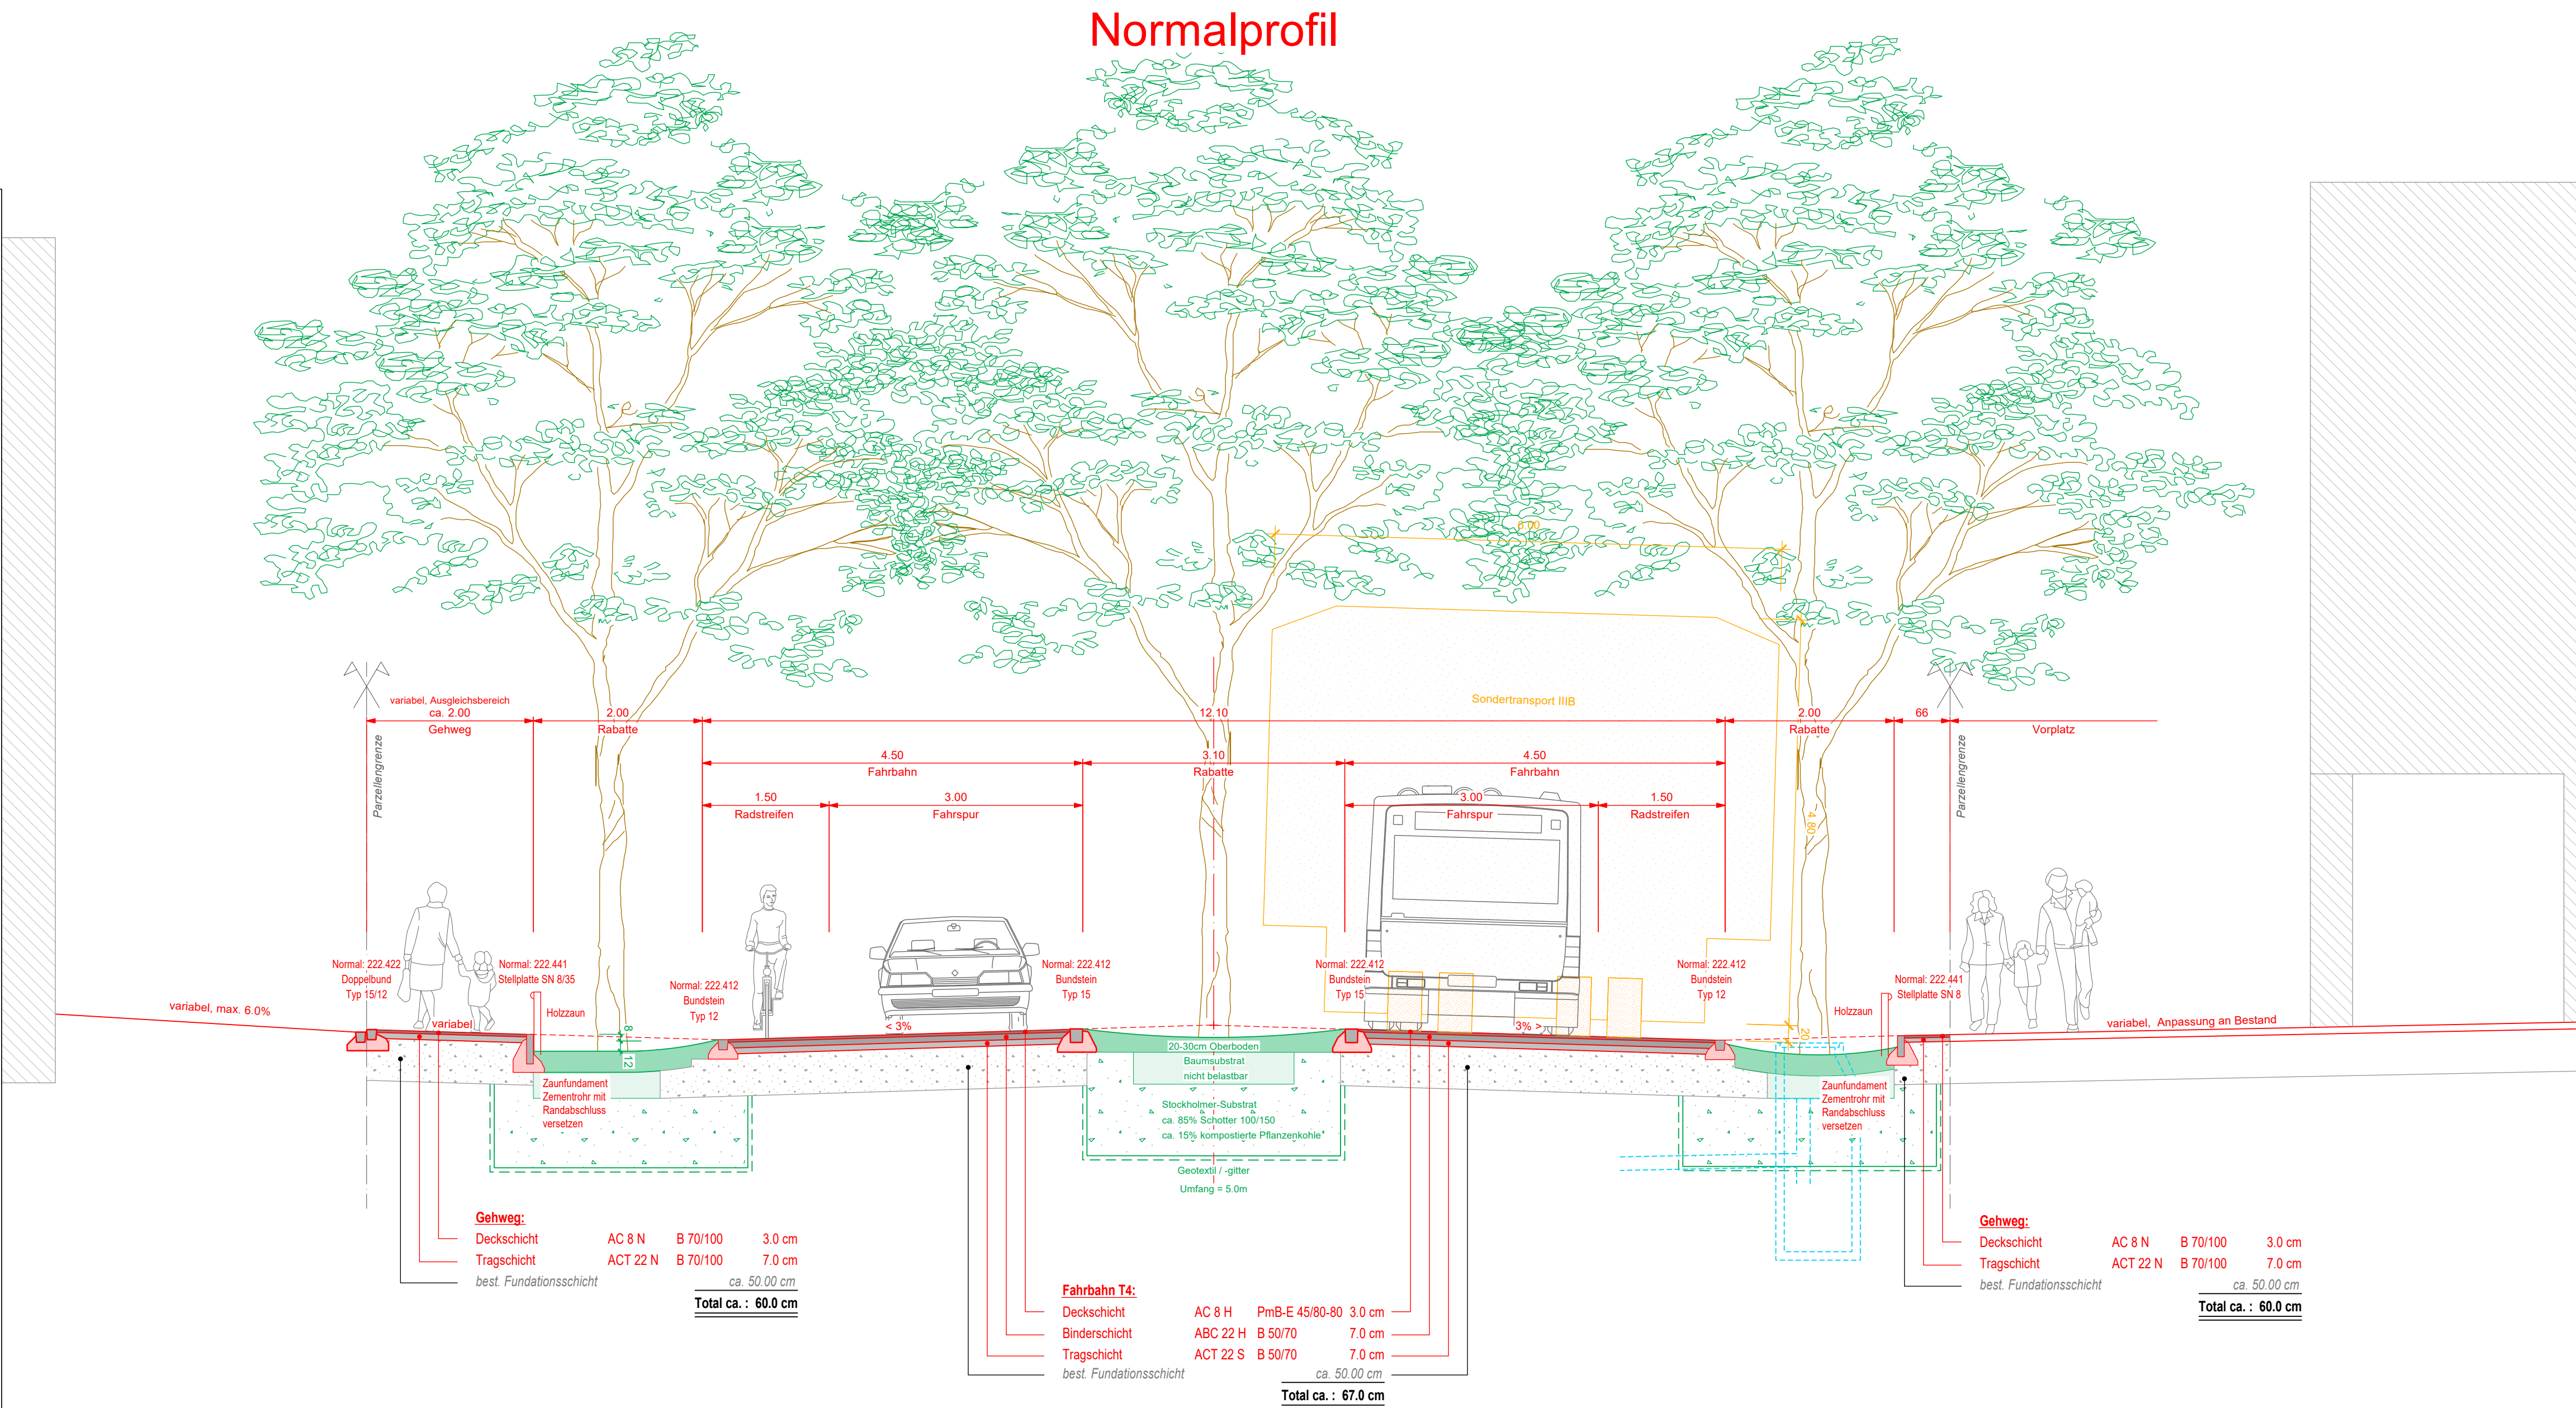

**Detail Trottoirüberfahrt 1:50**

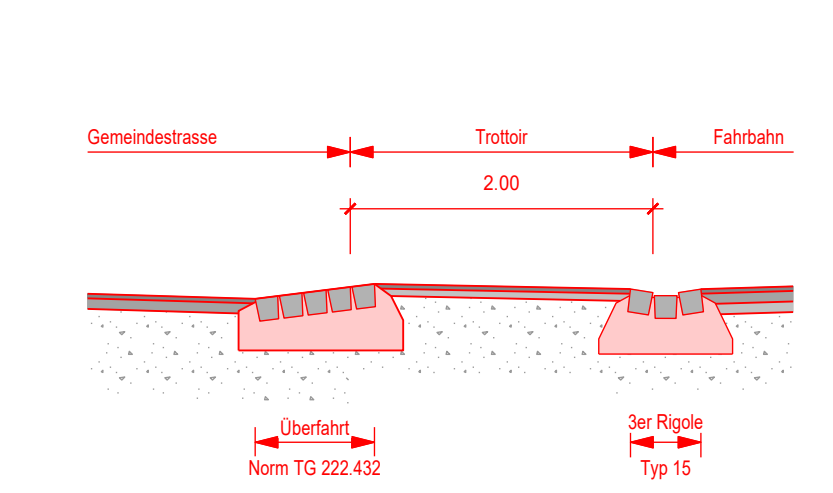

**Detail Kreisel Fahrbahn / Innenring 1:20**

