Legende

Strassenbau

- Fahrbahn, Belagsersatz
- Fahrbahn, Belagsersatz eingefräst
- Gehweg, Belagsersatz
- Betonplatte, Vollausbau
- Rabatte
- Fächerpflästerung (Vorplatz)
- Vorplatz, Anpassung Belag
- Pflästerung
- Trottoirüberfahrten
- Drittprojekte Oberbauungen
- Drittprojekt Klarastrasse
- Randsteinschiss (gemäss Beschriftung)
- Randsteinschiss abgesenkt
- Diverse Markierungen
- Abbruch

N:\210 Tiefbau\3100 Arbon\3100-1172 TBA TG, Arbon, St.Gallerst.-Sonnenstgalerie\06 CAD\H1 Auflageprojekt\3100-1172_SN 200.2d

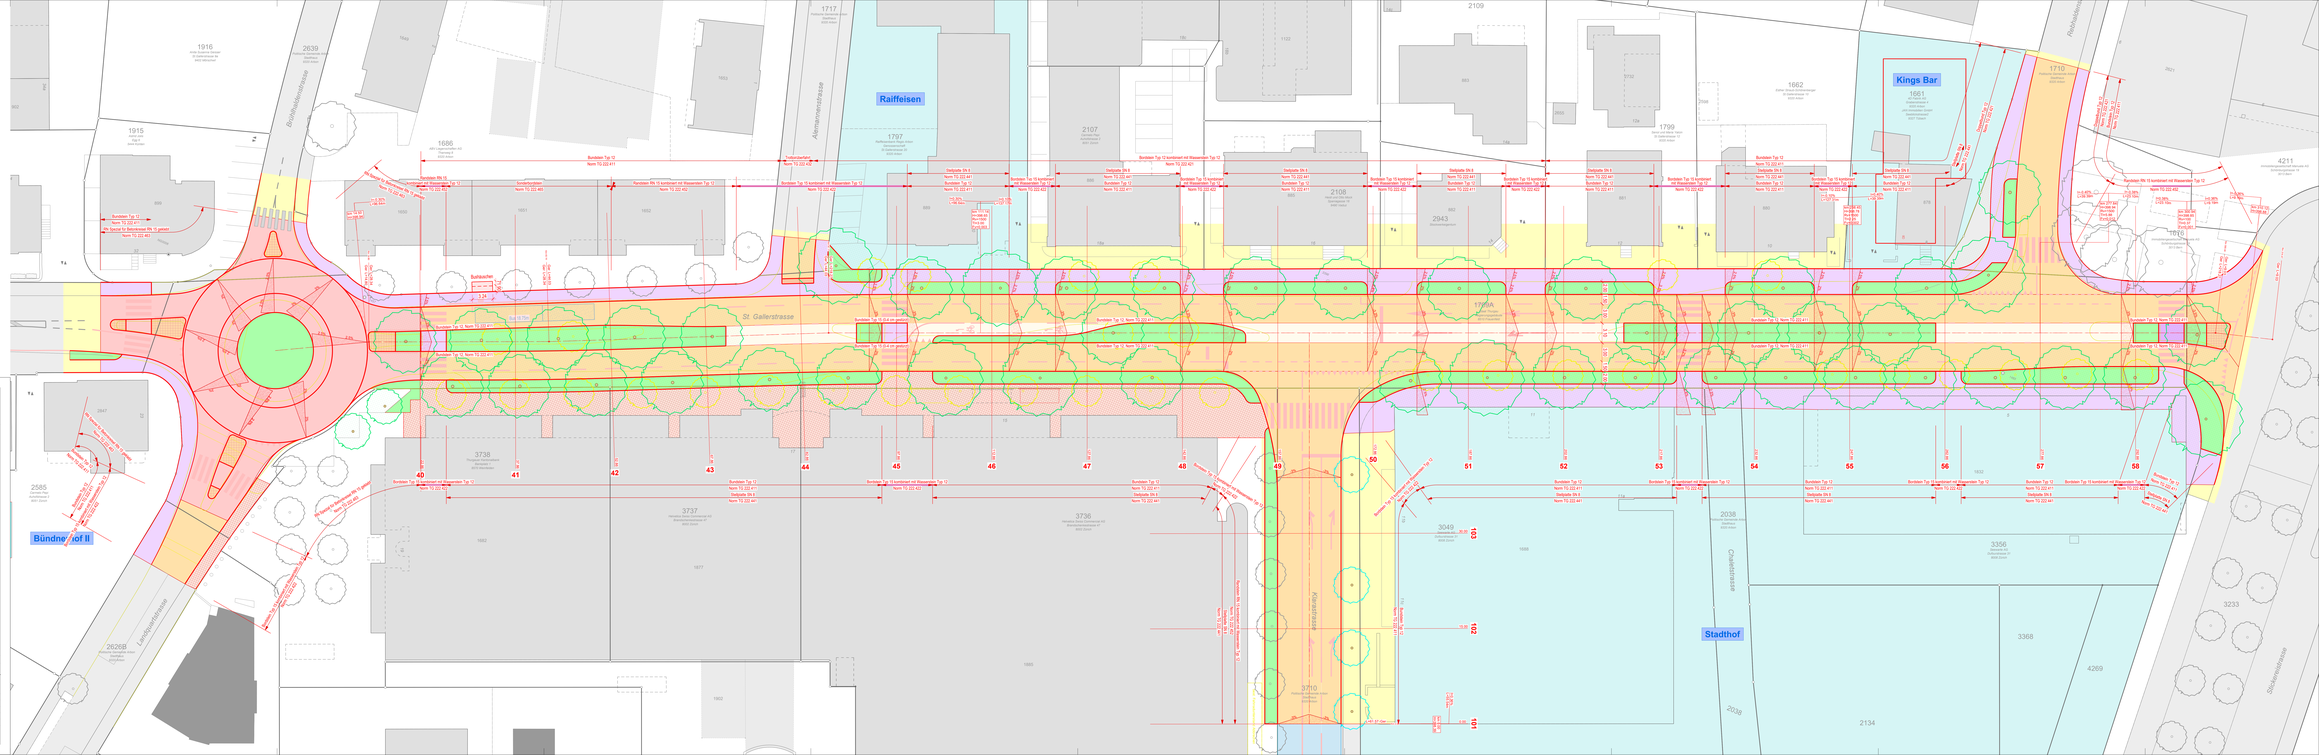
Raiffeisen
Kings Bar
Bündnerhof II
Stadthof
St. Gallerstrasse
Bahnhofstrasse
Landquartstrasse
Aemtenstrasse
Rorschacherstrasse
Chaudefonstrasse
Stockenstrasse
Aquaparkstrasse
Bahnhofen
Bundesbahnen
Bundesbahnen
Bundesbahn