

Stadt Arbon

KANTONSSTRASSE


Arbon-Roggwil-Kantonsgrenze SG

Sanierung St.Gallerstrasse

Teilprojekt West
Faletürlibach - Sonnenhügelstrasse


Auflageprojekt 2025

Situation Rodung 1:200

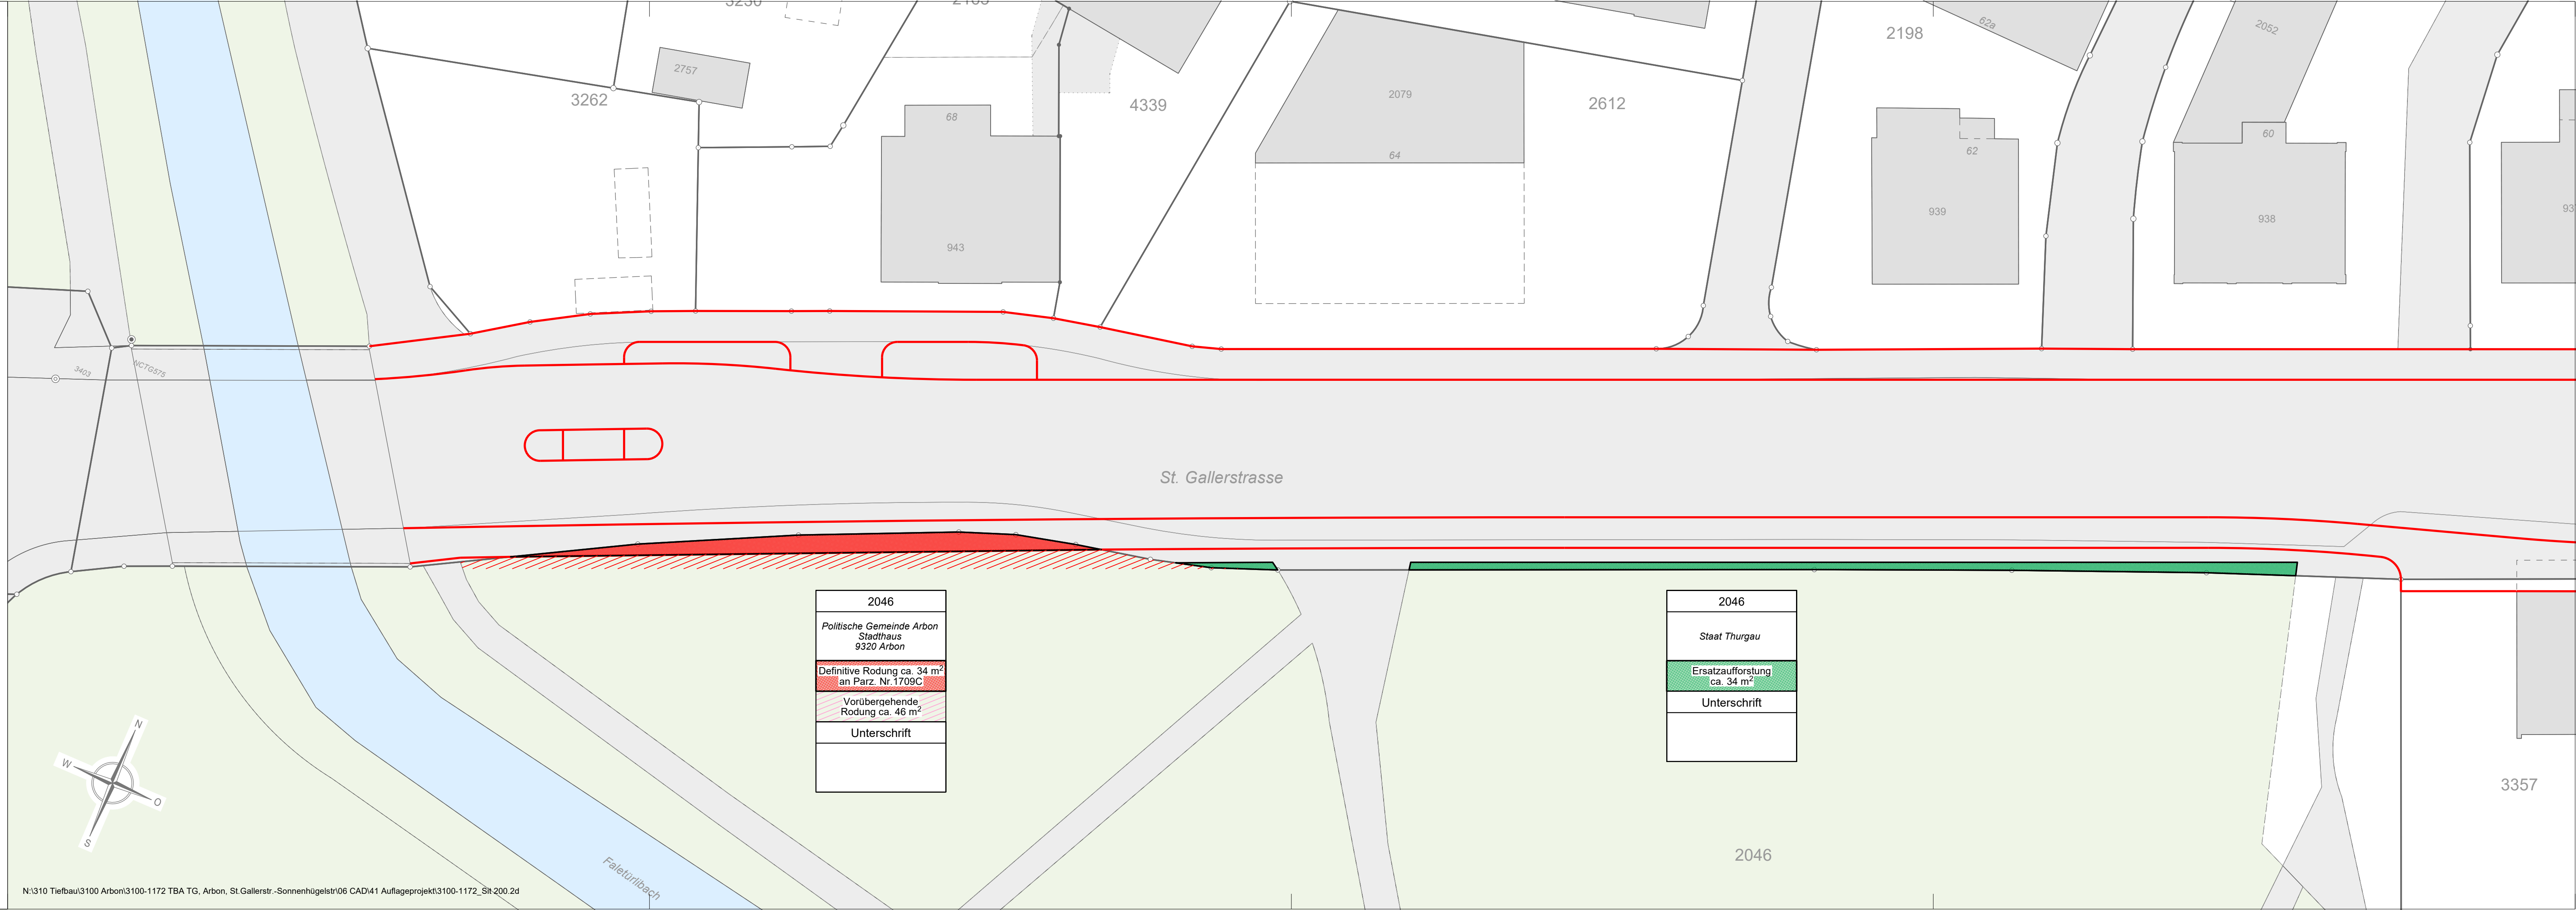

2046
Politische Gemeinde Arbon Stadthaus 9320 Arbon
Definitive Rodung ca. 34 m ² an Parz. Nr.1709C
Vorübergehende Rodung ca. 46 m ²
Unterschrift

2046
Staat Thurgau
Ersatzaufforstung ca. 34 m ²
Unterschrift

Strassen Nr. H 451	RBBS BP 1b- BP 10	Baustellen Nr. 4401-149
PROJEKTVERFASSER : Wälli AG Ingenieure 		
PLAN NR. 3100-1172-408 <small>Format: 30 x 105cm Date: 3100-1172_Sit.200.2d</small>		
<small>Aend.</small>	<small>Gez.</small>	<small>Entw.</small>
	jwe	sfr/rhe
<small>Kontr.</small>		<small>Datum</small>
sfr/rhe		15.01.2025
GENEHMIGUNG : Kantonales Tiefbauamt Der Kantonsingenieur:		
AUSFERTIGUNG FÜR :		