

ARBON

KANTONSSTRASSE


AMRISWIL - ARBON
SCHAFFHAUSEN - KREUZL. - RORSCHACH

Kreisel Scheidweg

AUFLAGEPROJEKT 2025

Situation 1:200

Strassen Nr. H474/H13	RBBS BP 91A - BP 92/BP 662 - BP 663B	Baustellen Nr. 4401-120
PROJEKTVERFASSER: nrp ingenieure INGENIEURE - GEOMATIKER - RAUMPLANER		PLAN NR. 1006122-33-02 FORMAT 84.0 x 59.4
GENEHMIGUNG: Kantonales Tiefbauamt Der Kantonsingenieur:		AUSFERTIGUNG FÜR:

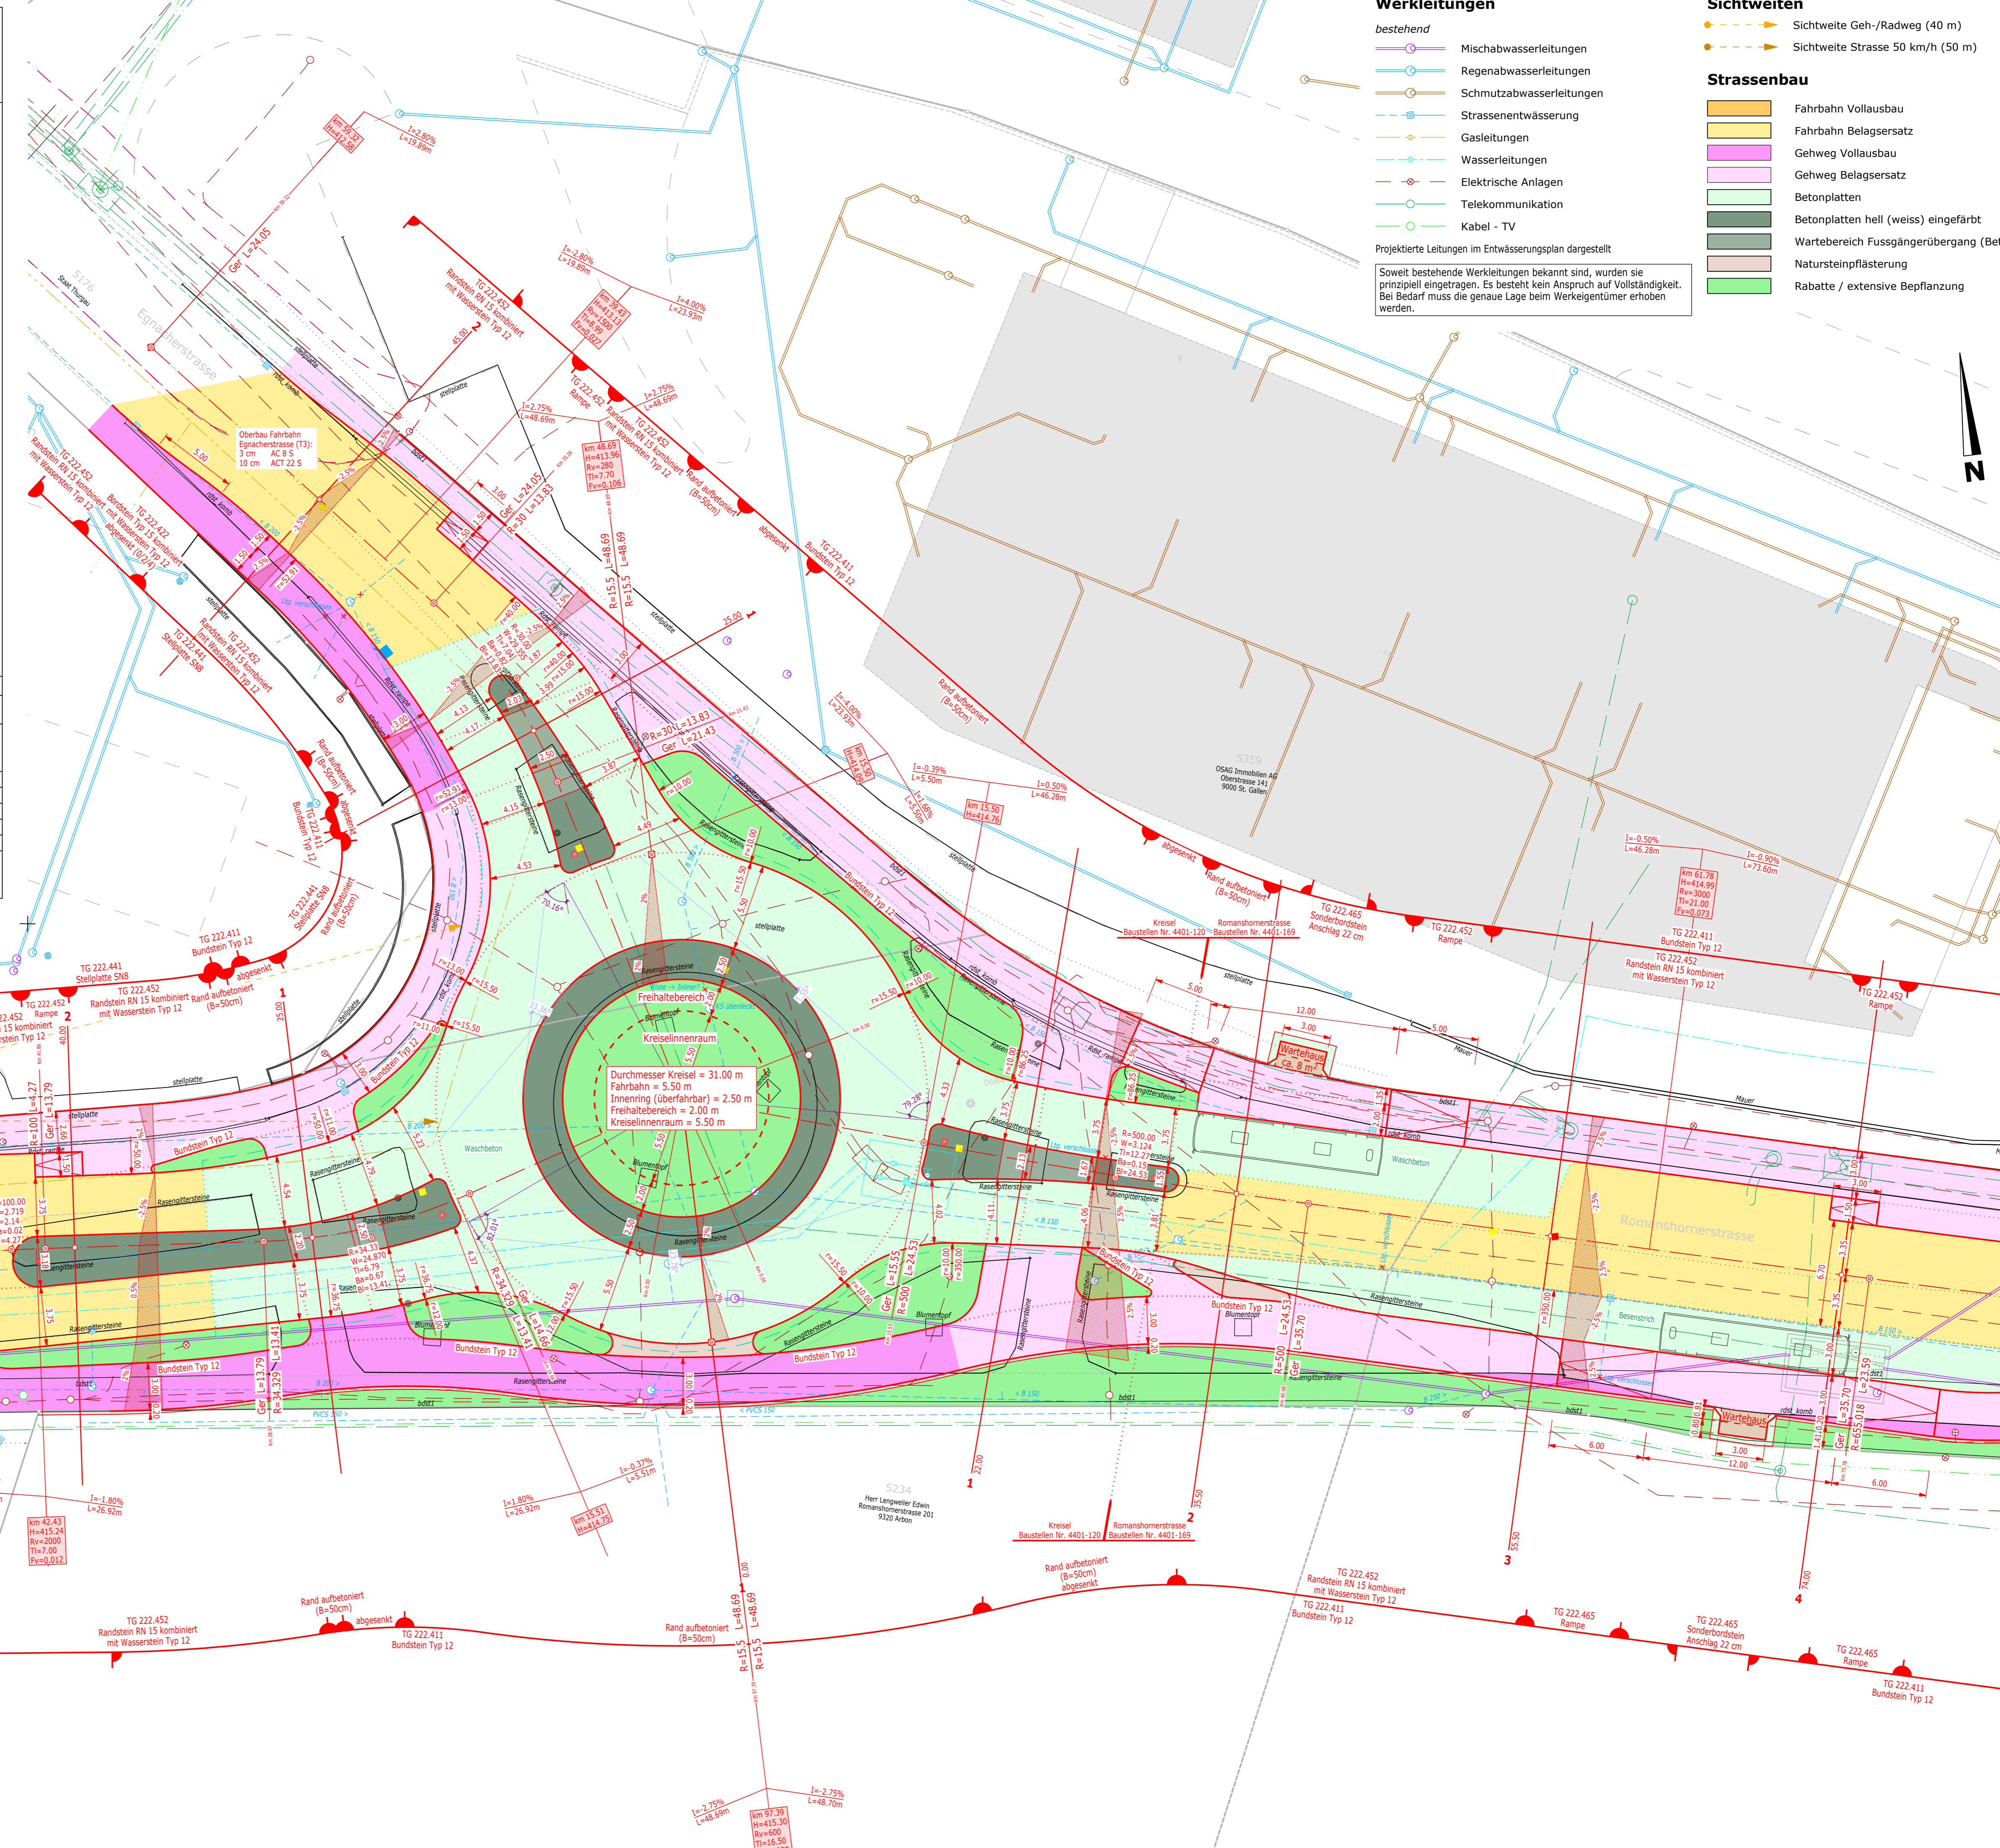

- Werkleitungen**
- bestehend
 - Mischwasserleitungen
 - Regenabwasserleitungen
 - Schmutzabwasserleitungen
 - Strassenentwässerung
 - Gasleitungen
 - Wasserleitungen
 - Elektrische Anlagen
 - Telekommunikation
 - Kabel - TV
- Projektierte Leitungen im Entwässerungsplan dargestellt
- Soweit bestehende Werkleitungen bekannt sind, wurden sie prinzipiell eingetragen. Es besteht kein Anspruch auf Vollständigkeit. Bei Bedarf muss die genaue Lage beim Werkleitetümer erhoben werden.
- Sichtweiten**
- Sichtweite Geh-/Radweg (40 m)
 - Sichtweite Strasse 50 km/h (50 m)
- Strassenbau**
- Fahrbahn Vollausbau
 - Fahrbahn Belagersatz
 - Gehweg Vollausbau
 - Gehweg Belagersatz
 - Betonplatten
 - Betonplatten hell (weiss) eingefärbt
 - Wartebereich Fussgängerübergang (Beton)
 - Natursteinpflasterung
 - Rabatte / extensive Bepflanzung

Freihaltebereich
Kreiselinnenraum
Durchmesser Kreis = 31.00 m
Fahrbahn = 5.50 m
Innenring (überfahrbar) = 2.50 m
Freihaltebereich = 2.00 m
Kreiselinnenraum = 5.50 m

5342 P & F Immobilien AG St. Alban-Anlage 58 4052 Basel

5228 Städt Thurgau

4314 Je 1/2 Anteil Herr Theologus Petrus Frau Theologus Katja Seewenstrasse 72a 9320 Arbon

4313 Je 1/2 Anteil Herr Gjorda Gjorgj Frau Gjorda Zora Gorenarjes 7 9320 Frasnacht

5234 Herr Lengwiler Edwin Romanschornstrasse 201 9320 Arbon