

# ARBON


## KANTONSSTRASSE


AMRISWIL - ARBON  
SCHAFFHAUSEN - KREUZL. - RORSCHACH

Kreisel Scheidweg

AUFLAGEPROJEKT 2025

Situation 1:200  
Signalisation - Markierung - Beleuchtung

Strassen Nr.	RBBS	Baustellen Nr.										
<b>H474/H13</b>	<b>BP 91A - BP 92/BP 662 - BP 663B</b>	<b>4401-120</b>										
PROJEKTVERFASSER:		<b>PLAN NR. 1006122-33-10</b>										
 <b>nr+ ingenieure</b> <small>INGENIEURE - GEOMATIKER - RAUMPLANER</small>		<small>FORMAT 84.0 x 59.4</small> <table border="1"> <tr> <th>AEND.</th> <th>ENTW.</th> <th>GEZ.</th> <th>KONTR.</th> <th>DAT.</th> </tr> <tr> <td></td> <td>dir</td> <td>gje</td> <td></td> <td>17.01.2025</td> </tr> </table>	AEND.	ENTW.	GEZ.	KONTR.	DAT.		dir	gje		17.01.2025
AEND.	ENTW.	GEZ.	KONTR.	DAT.								
	dir	gje		17.01.2025								
GENEHMIGUNG:		AUSFERTIGUNG FÜR :										
Kantonaales Tiefbauamt Der Kantonsingenieur:												

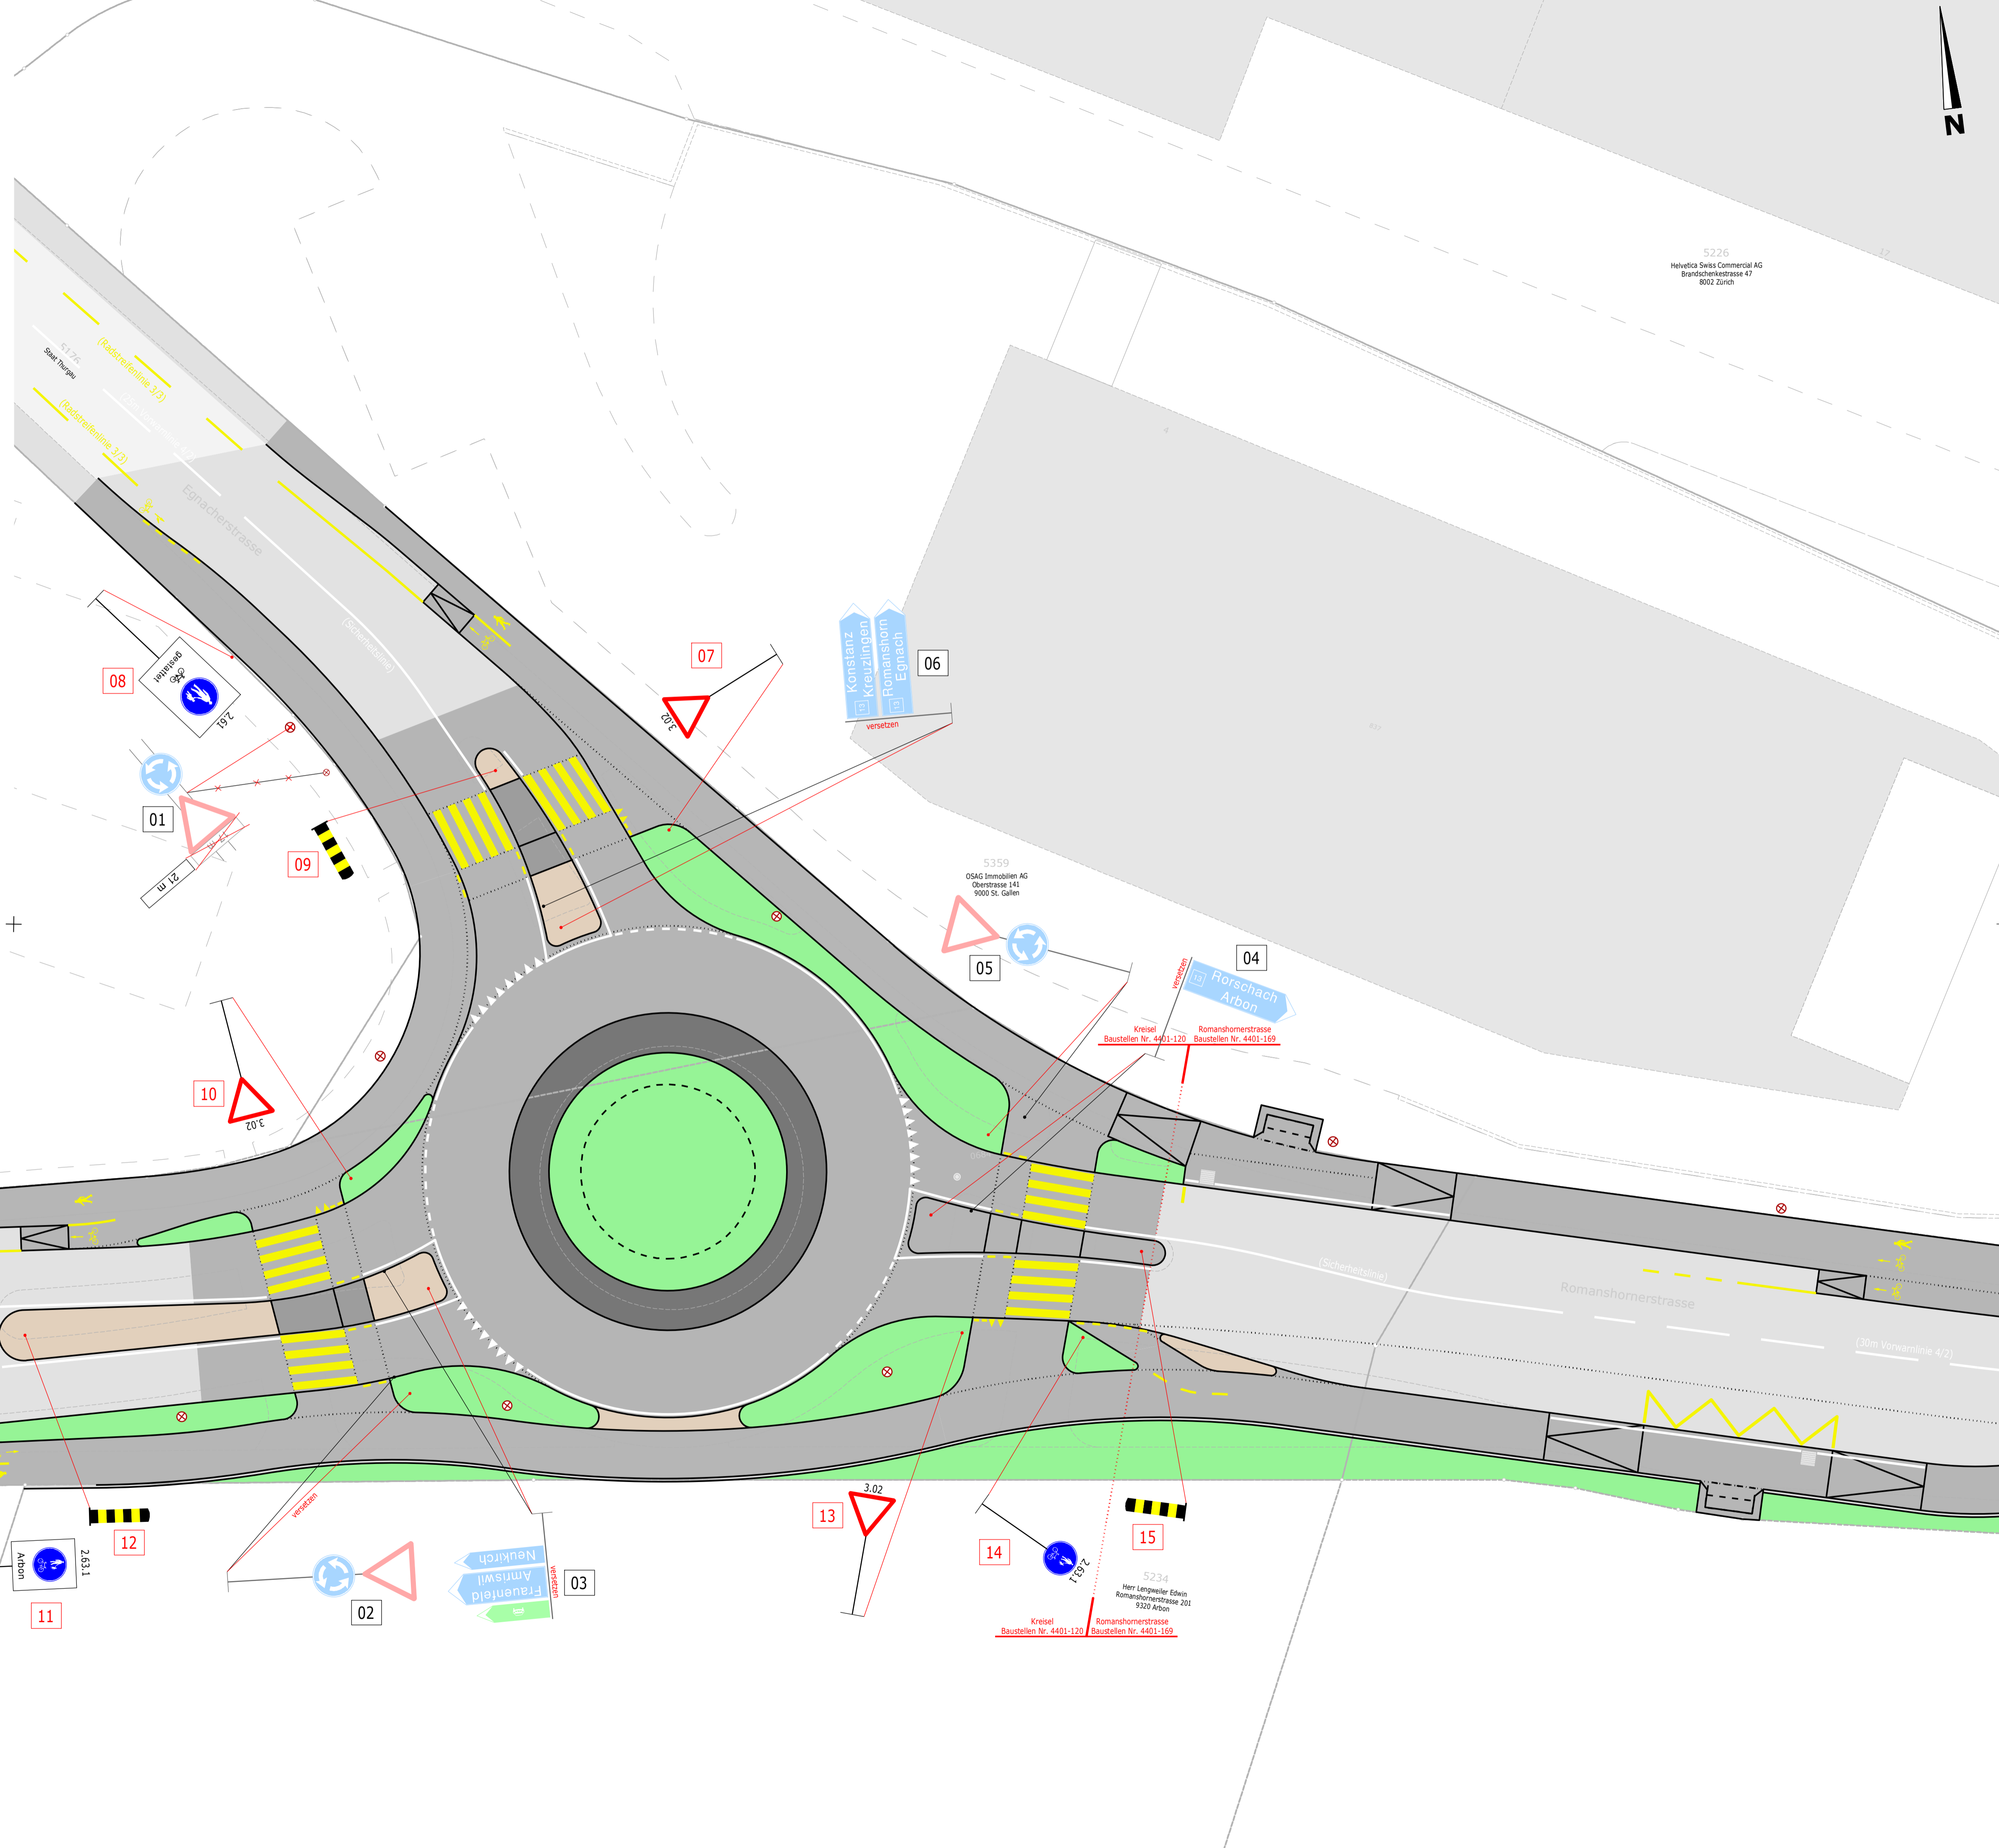

5226  
Helvetia Swiss Commercial AG  
Brandchenkestrasse 47  
8002 Zurich

06  
Konstanz  
Kreuzlingen  
Romanshorn  
Egnach  
versetzen

04  
Rorschach  
Arbon  
Kreisel  
Baustellen Nr. 4401-120  
Baustellen Nr. 4401-169

03  
Frauenfeld  
Amriswil  
Neukirch  
versetzen

15  
5234  
Herr Lempfleiter Edwin  
Romanshornstrasse 201  
9320 Arbon  
Kreisel  
Baustellen Nr. 4401-120  
Baustellen Nr. 4401-169

4313  
Je 1/2 Anteil  
Herr Gjiodola Gianj  
Frau Gjiodola Zoje  
Grueneweg 7  
9320 Fraasnacht

4314  
Je 1/2 Anteil  
Herr Theologou Petros  
Frau Theologou Katja  
Seestrasse 72a  
9320 Arbon

5342  
P & F Immobilien AG  
St. Alban-Anlage 58  
4052 Basel

5359  
OSAG Immobilien AG  
Oberstrasse 141  
9000 St. Gallen

5228  
Staat Thurgau