


Legende

Projekt

- Bundstein, Typ 12
- Stellplatte, SN 8
- Stahlband
- Randstein, RN 15
- Doppelbund, Typ 12
- Rand-/Wasserstein
- Sonderbordstein (Bushaltestelle)
- fixierter Strassenrand / kein Randabschluss
- offene Wasserinne (Rigole)
- Asphaltbelag standard, Fahrbahn
- Asphaltbelag standard, Gehweg
- Asphaltbelag beige
- Anpassungsfächen
- Beton
- Natursteinpflasterung
- Chausierung
- Rasensteine
- Grünfläche
- Schotterrasen
- Blumenstreifen / Stauden-Streifen
- Stadtmauer
- Wasserspeicher
- Bepflanzung, Baum
- Rodung best. Baum
- Poller
- Masten (Alfons, Alfred, Stella 5m, Stella 3m), Poller (Stella), Wandleuchten (Alfred, Stella)
- Möblierung / Kunstwerke
- Drittprojekt Unterflurcontainer (UFC)

Bestand

- Betonverbundsteine
- Natursteinpflasterung
- Bepflanzung, Baum
- Grünflächen



STADT ARBON

Altstadt Arbon Hauptstrasse

Auflageprojekt
Situation 1:250

Der Bauherr / Grundeigentümer:
Gemeinde Arbon
Stadthaus
9320 Arbon

Der Projektverfasser:
Walli AG Ingenieure
Brühlstrasse 2a
9320 Arbon

Projekt Nr. 3100-1184_502

Entwurf	Geszeichnet	Kontrolliert	Änderung	Datum
rme	mgp	slf		21.04.2026

Format: 60 x 158 cm

walli **CORSO** **FPREISIGAG**

Walli AG Ingenieure
Brühlstrasse 2a
9320 Arbon

CORSO
Stadtbau, Landschaft, Architektur
Birmensdorfstrasse 55
8006 Zürich

F. Preisig AG
Schweizerstrasse 1
9000 St. Gallen

21.04.2026
N:\310 Tibaui\3100 Arbon\3100-1184 Arbon_VP HauptPromenadenstr\06 CAD\41 Auflageproj\413100-1184_Situation_250.dwg