

Gewässerraumlینienplan

Roggwilerbach Abschnitt 04.19.01_04
Esserswilerbach Abschnitt 04.19.01.03_01 bis 05
Festlegung Gewässerraum (GewR) nach § 34 WBSNG

Situationsplan - 1:500

Öffentliche Auflage vom 05.06.2026 bis 24.06.2026

Vom Stadtrat beschlossen am 11.05.2026


Der Stadtpräsident Die Stadtschreiberin

René Walther Alexandra Wyprachtiger

Vom Departement für Bau und Umwelt genehmigt mit

Entscheid Nr. vom

Vom Stadtrat in Kraft gesetzt per

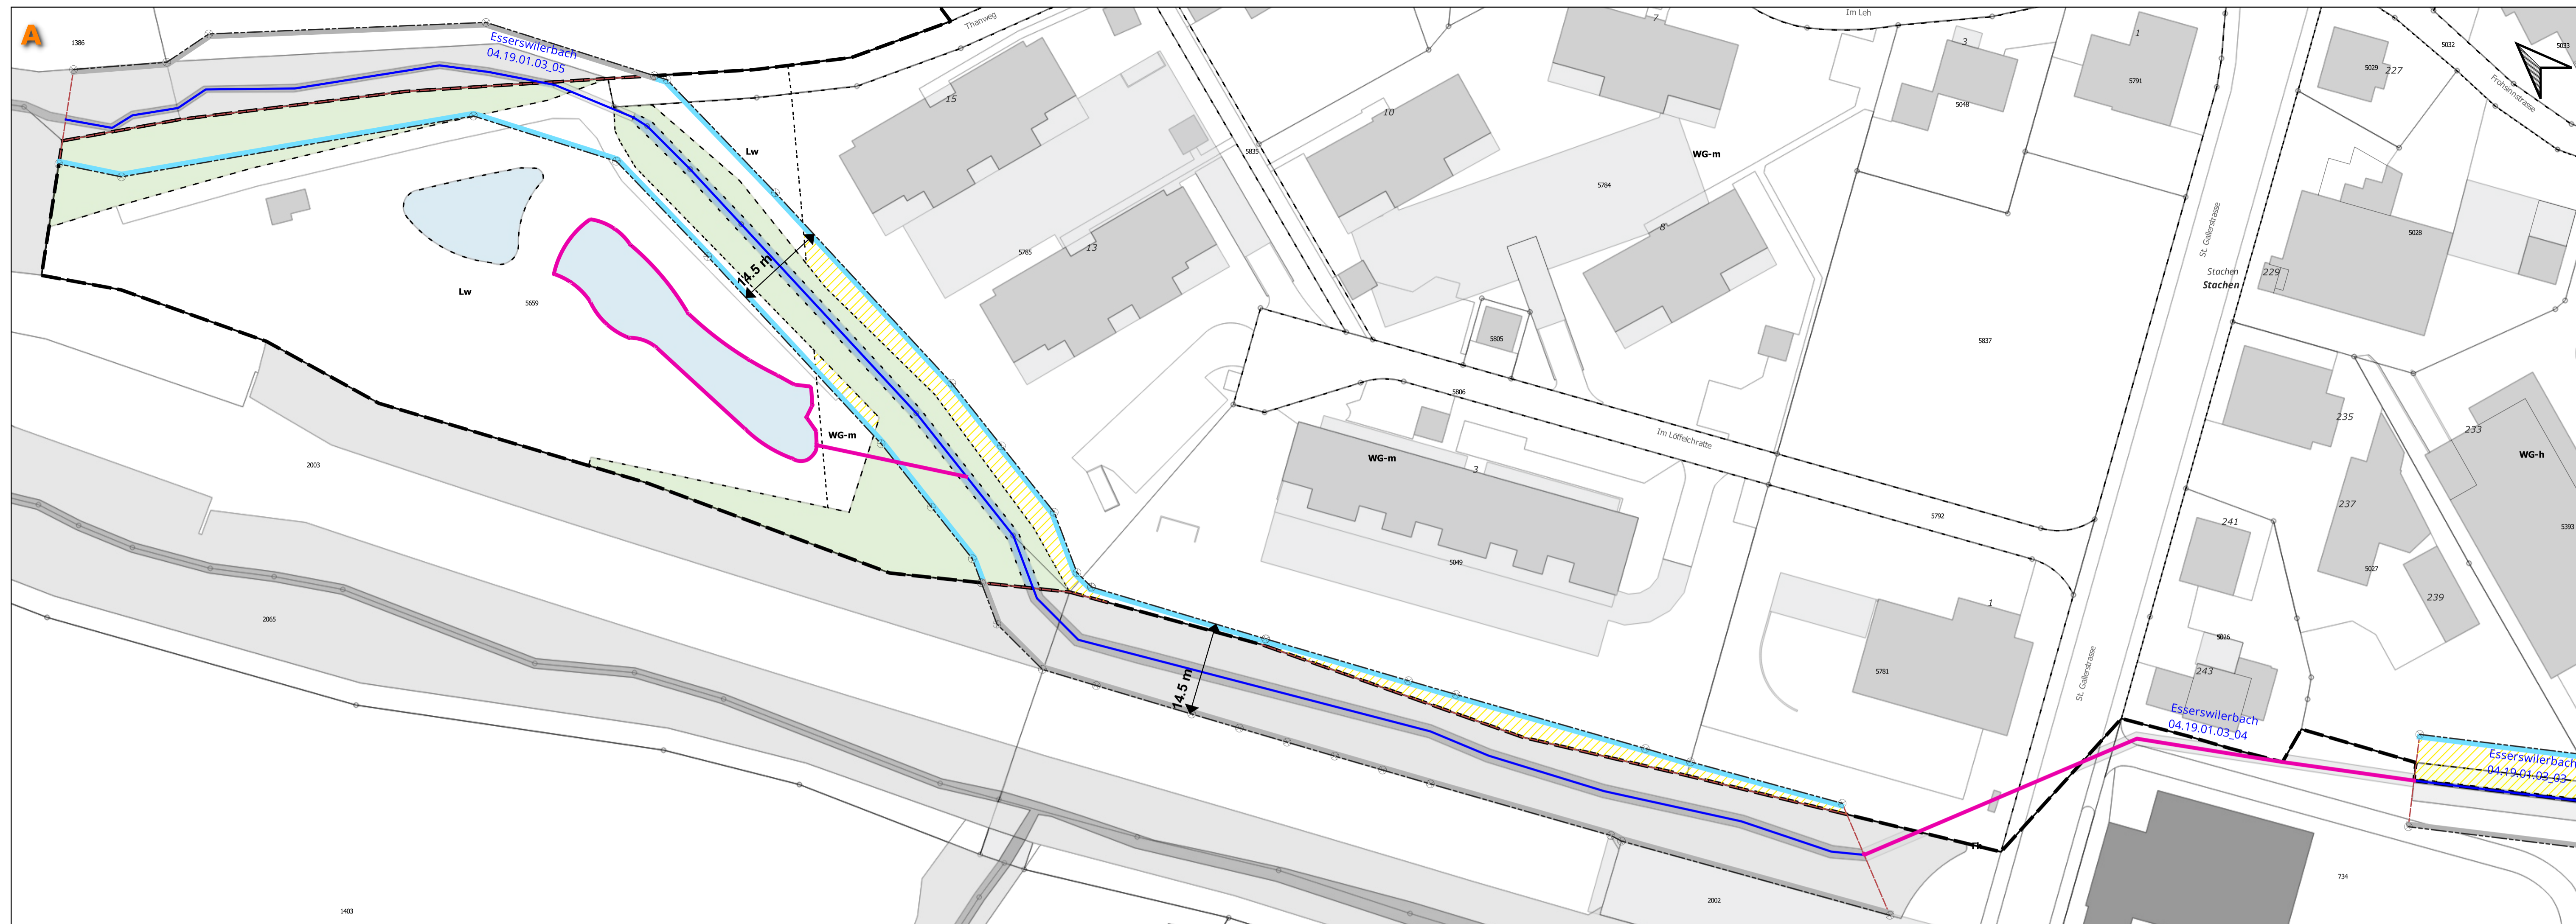


LEGENDE

Festlegung

- Gewässerraumlینie
- Gewässerraumverzicht

Informationsinhalt

- Fließgewässer offen
- Fließgewässer eingedolt
- Gewässerraumhilfslinie
- Gewässerraumlینie projiziert/festgelegt
- Gewässerraumlینie Nachbargemeinde (Vorschlag)
- Normalbaulinie
- Spezialbaulinie
- Aufhebung Baulinie im Gewässerraum
- Gemeindegrenze
- Zonengrenze
- Bauzone innerhalb Gewässerraum
- Wald
- Übrige bestockte Flächen

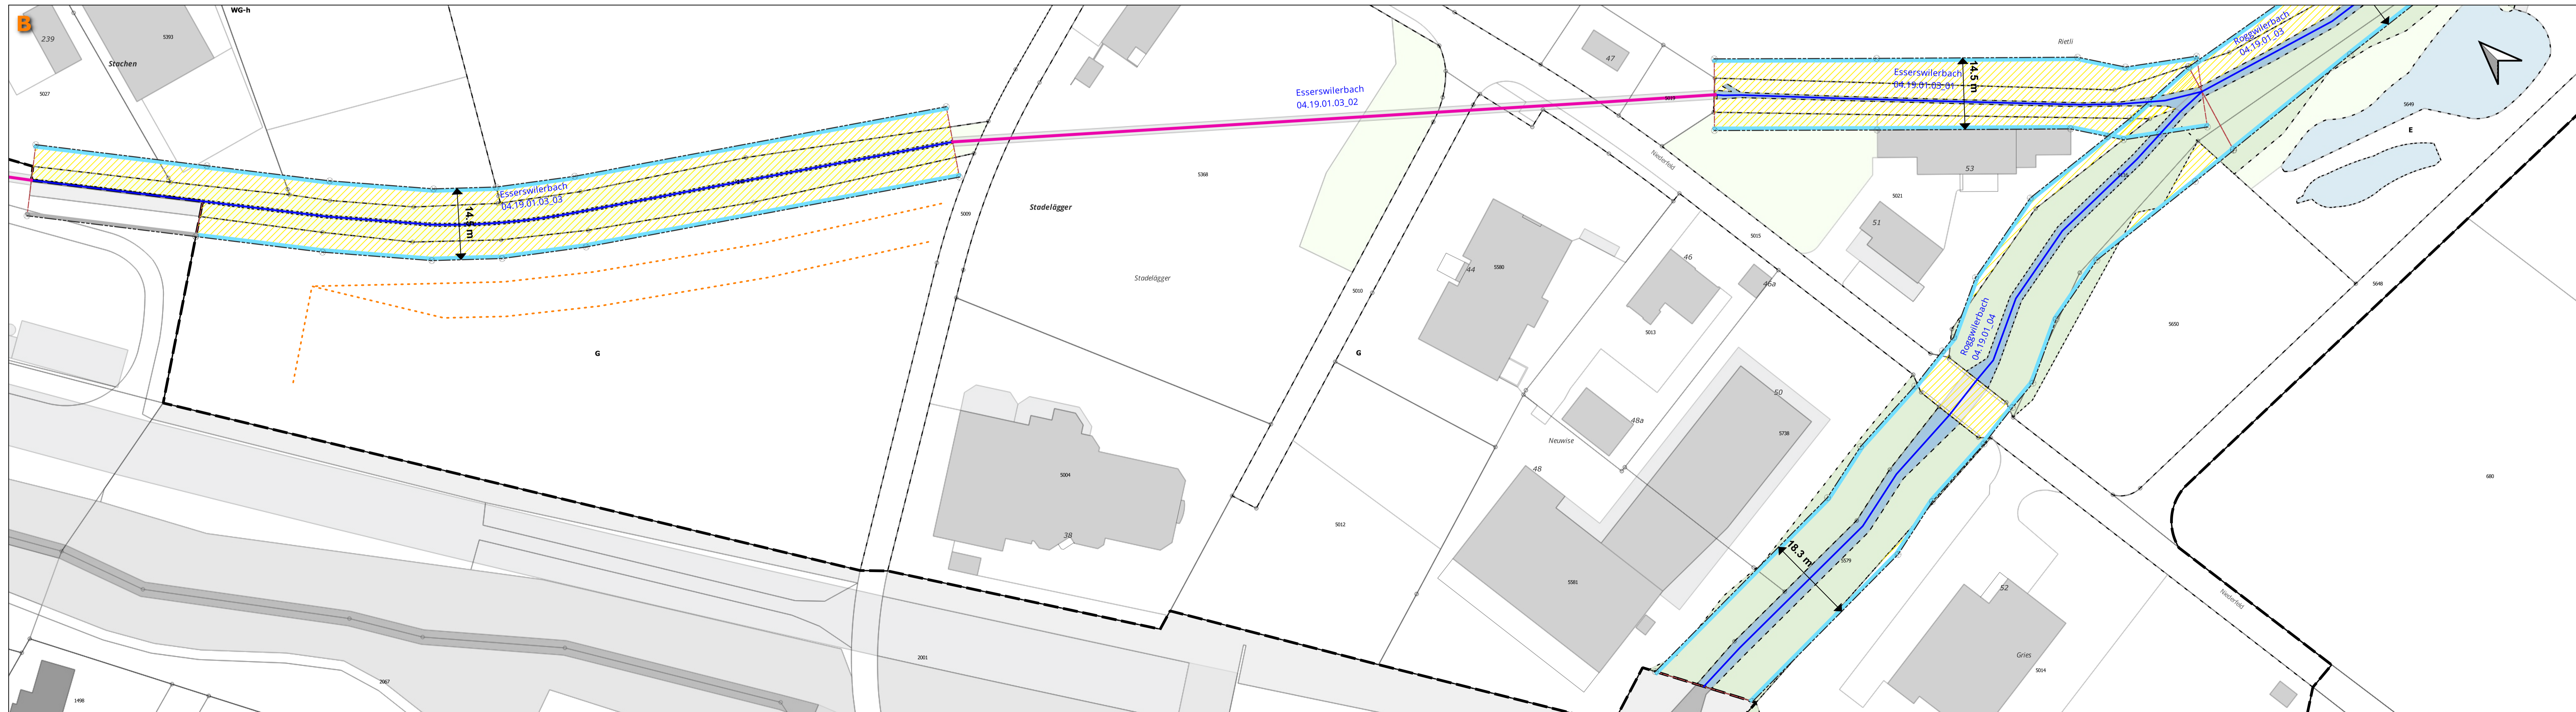

Plan Nr 1006296/09

Format 1260 x 594

Änderung	Entwurf	Gezeichnet	Kontrolliert	Datum
	rlu	rlu	pme	25.11.2024
	rlu			01.09.2025
	rlu			13.04.2026