

# Gewässerraumlinienplan

Bodensee Abschnitt 04-01\_06  
Seemoosholzbach Abschnitt 04.18N1\_01  
Festlegung Gewässerraum (GewR) nach § 34 WBSNG

## Situationsplan - 1:500

Öffentliche Auflage vom 05.06.2026 bis 24.06.2026

Vom Stadtrat beschlossen am 11.05.2026


Der Stadtpräsident Die Stadtschreiberin

René Walther Alexandra Wyprachtiger

Vom Departement für Bau und Umwelt genehmigt mit

Entscheid Nr. vom

Vom Stadtrat in Kraft gesetzt per

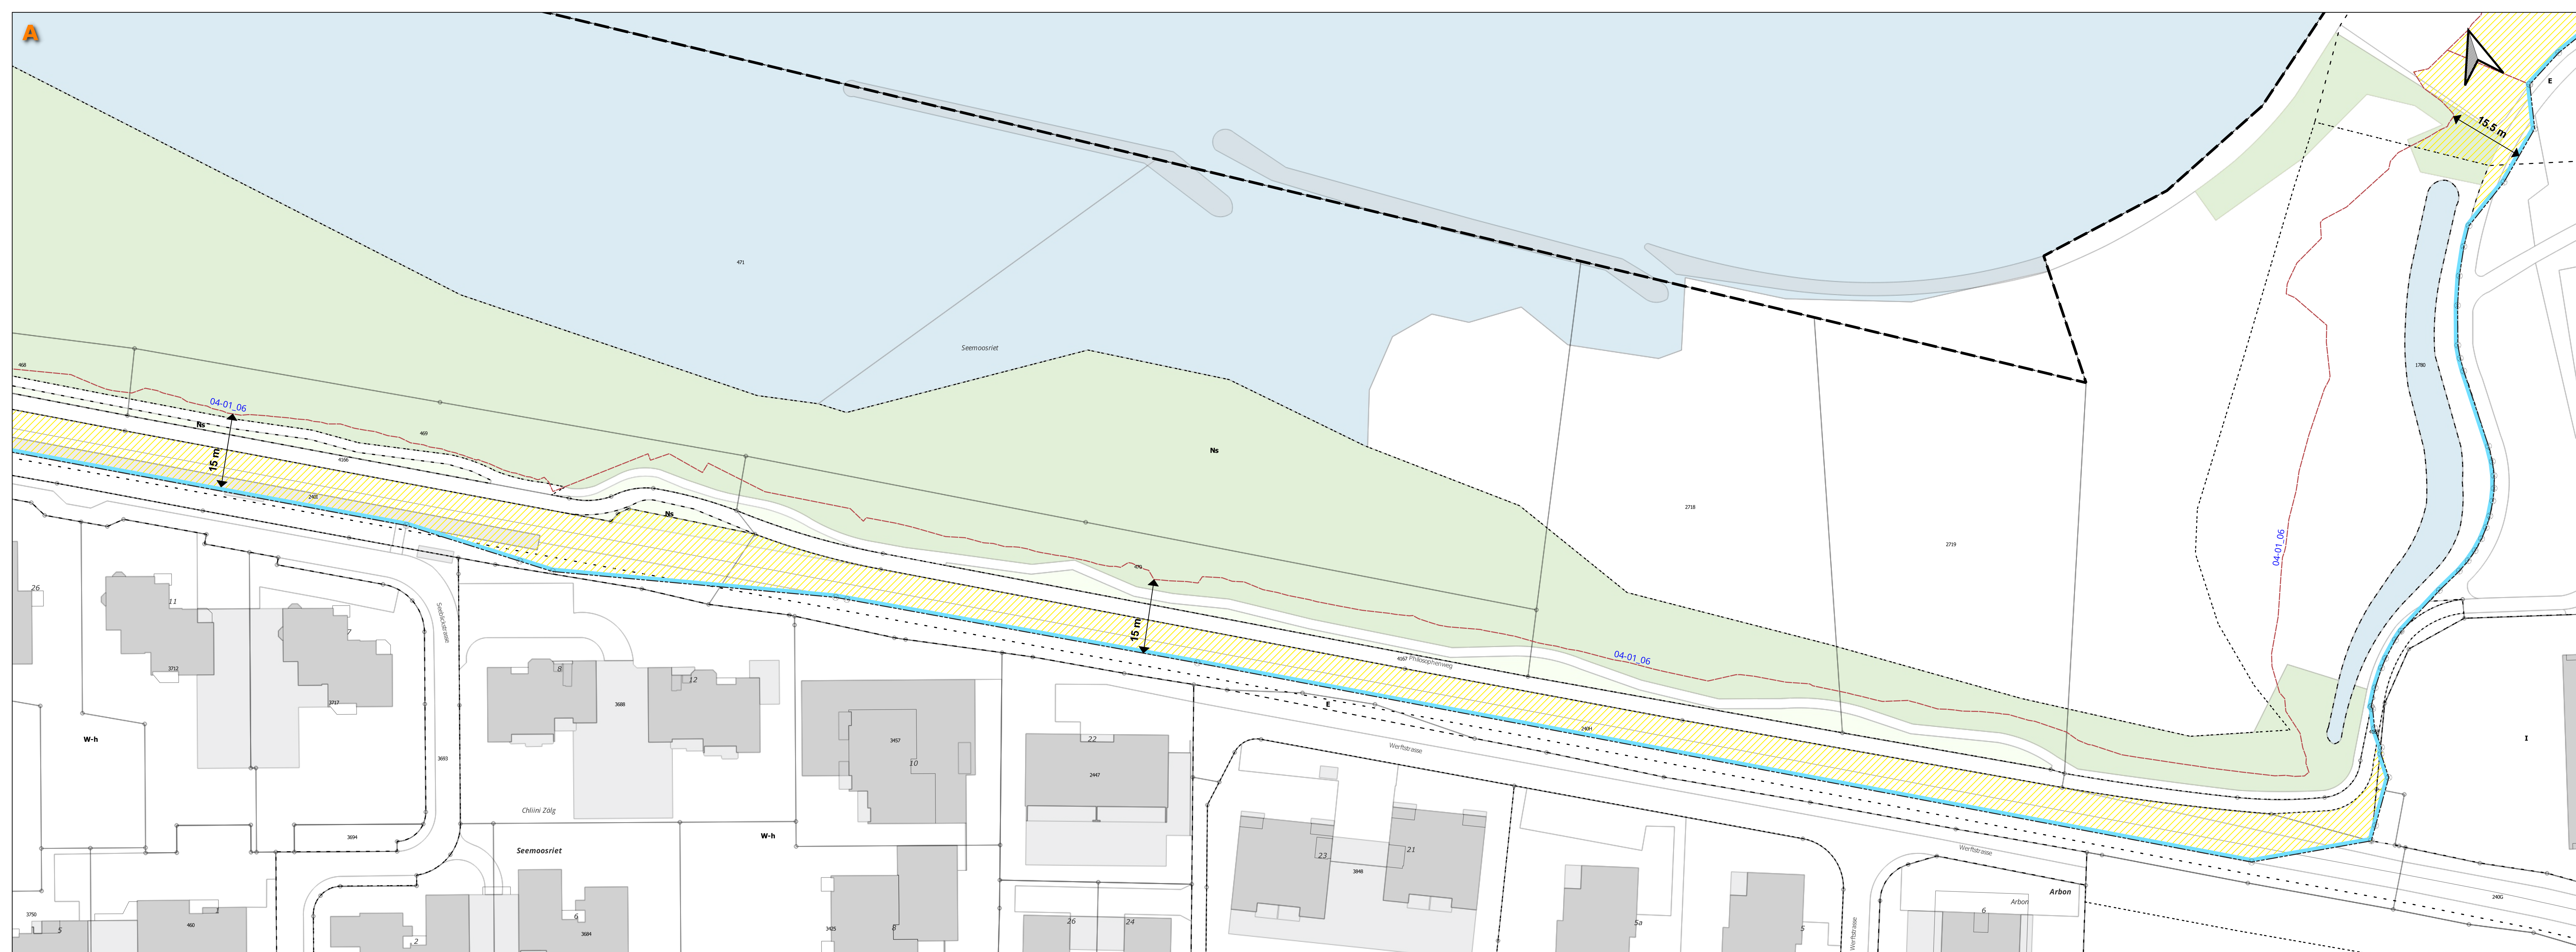

## LEGENDE

### Festlegung

Gewässerraumlinie

### Informationsinhalt

- Fließgewässer offen
- Fließgewässer eingedolt
- Gewässerraumhilfslinie
- Gewässerraumlinie projektiert/festgelegt
- Gewässerraumlinie Nachbargemeinde (Vorschlag)
- Normalbaulinie
- Spezialbaulinie
- Aufhebung Baulinie im Gewässerraum
- Gemeindegrenze
- Zonengrenze
- Bauzone innerhalb Gewässerraum
- Wald
- Übrige bestockte Flächen

Plan Nr 1006296/13

Format 1260 x 891

Änderung	Entwurf	Gezeichnet	Kontrolliert	Datum
	rw	rw	pw	26.11.2024
	rw			01.09.2025
	rw			13.04.2026